
План расстановки 0 и этаж

Экспликация помещений		
Номер помещения	Наименование	Площадь м²
01	Холл	51,6
02	Коридор	5,0
03	СПА	27,3
04	Душевая	4,4
05	Оружейная	11,1
06	Шубная комната	27,4
07	Спортивно-игровая	59,2
08	Спортзал	27,6
09	Кинотеатр	37,6
010	Коридор	19,8
011	Кухня	27,3
012	Душевая	3,9
013	Прачечная	21,4
014	Серверная	13,1
015	Бойлерная	28,7
016	Тех.помещение	7,8
017	Чаша бассейна	116,1
	Общая площадь:	489.3

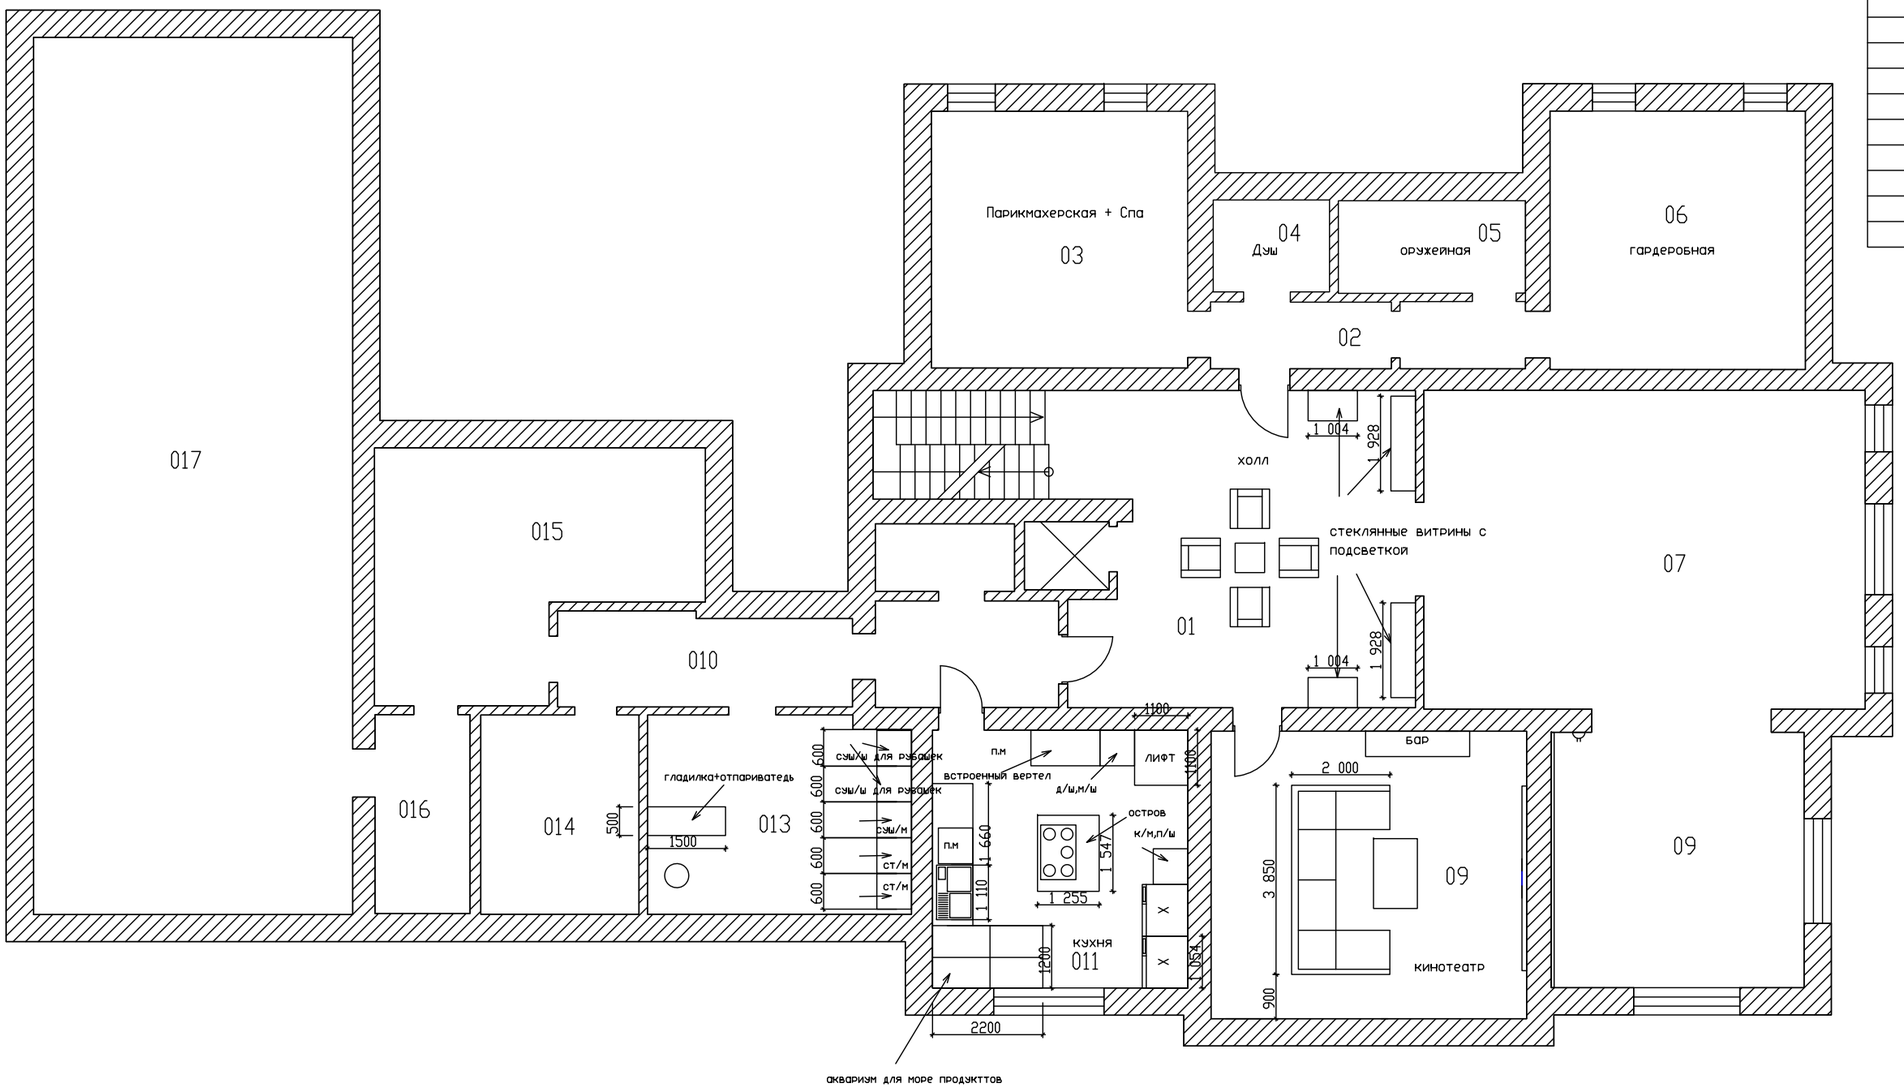


						Адрес объекта: Российская Федерация, Московская область, Одинцовский р-н, деревня Усово-3, уч.21			
Изм.	Кол.уч.	Лист	№ док.	Подпись	Дата				
Дизайнер		Тураева О.Г.				Цокольный этаж	Стадия	Лист	Листов
Заказчик		Велиюлин З.И.					РП	13	108
						План расстановки 0й этаж	дизайнер интерьеров Тураева О.Г. тел.89193100100		

Согласовано


Инв. № подл. | Подп. и дата | Взам. инв. №

А3

План расстановки 1 и этаж

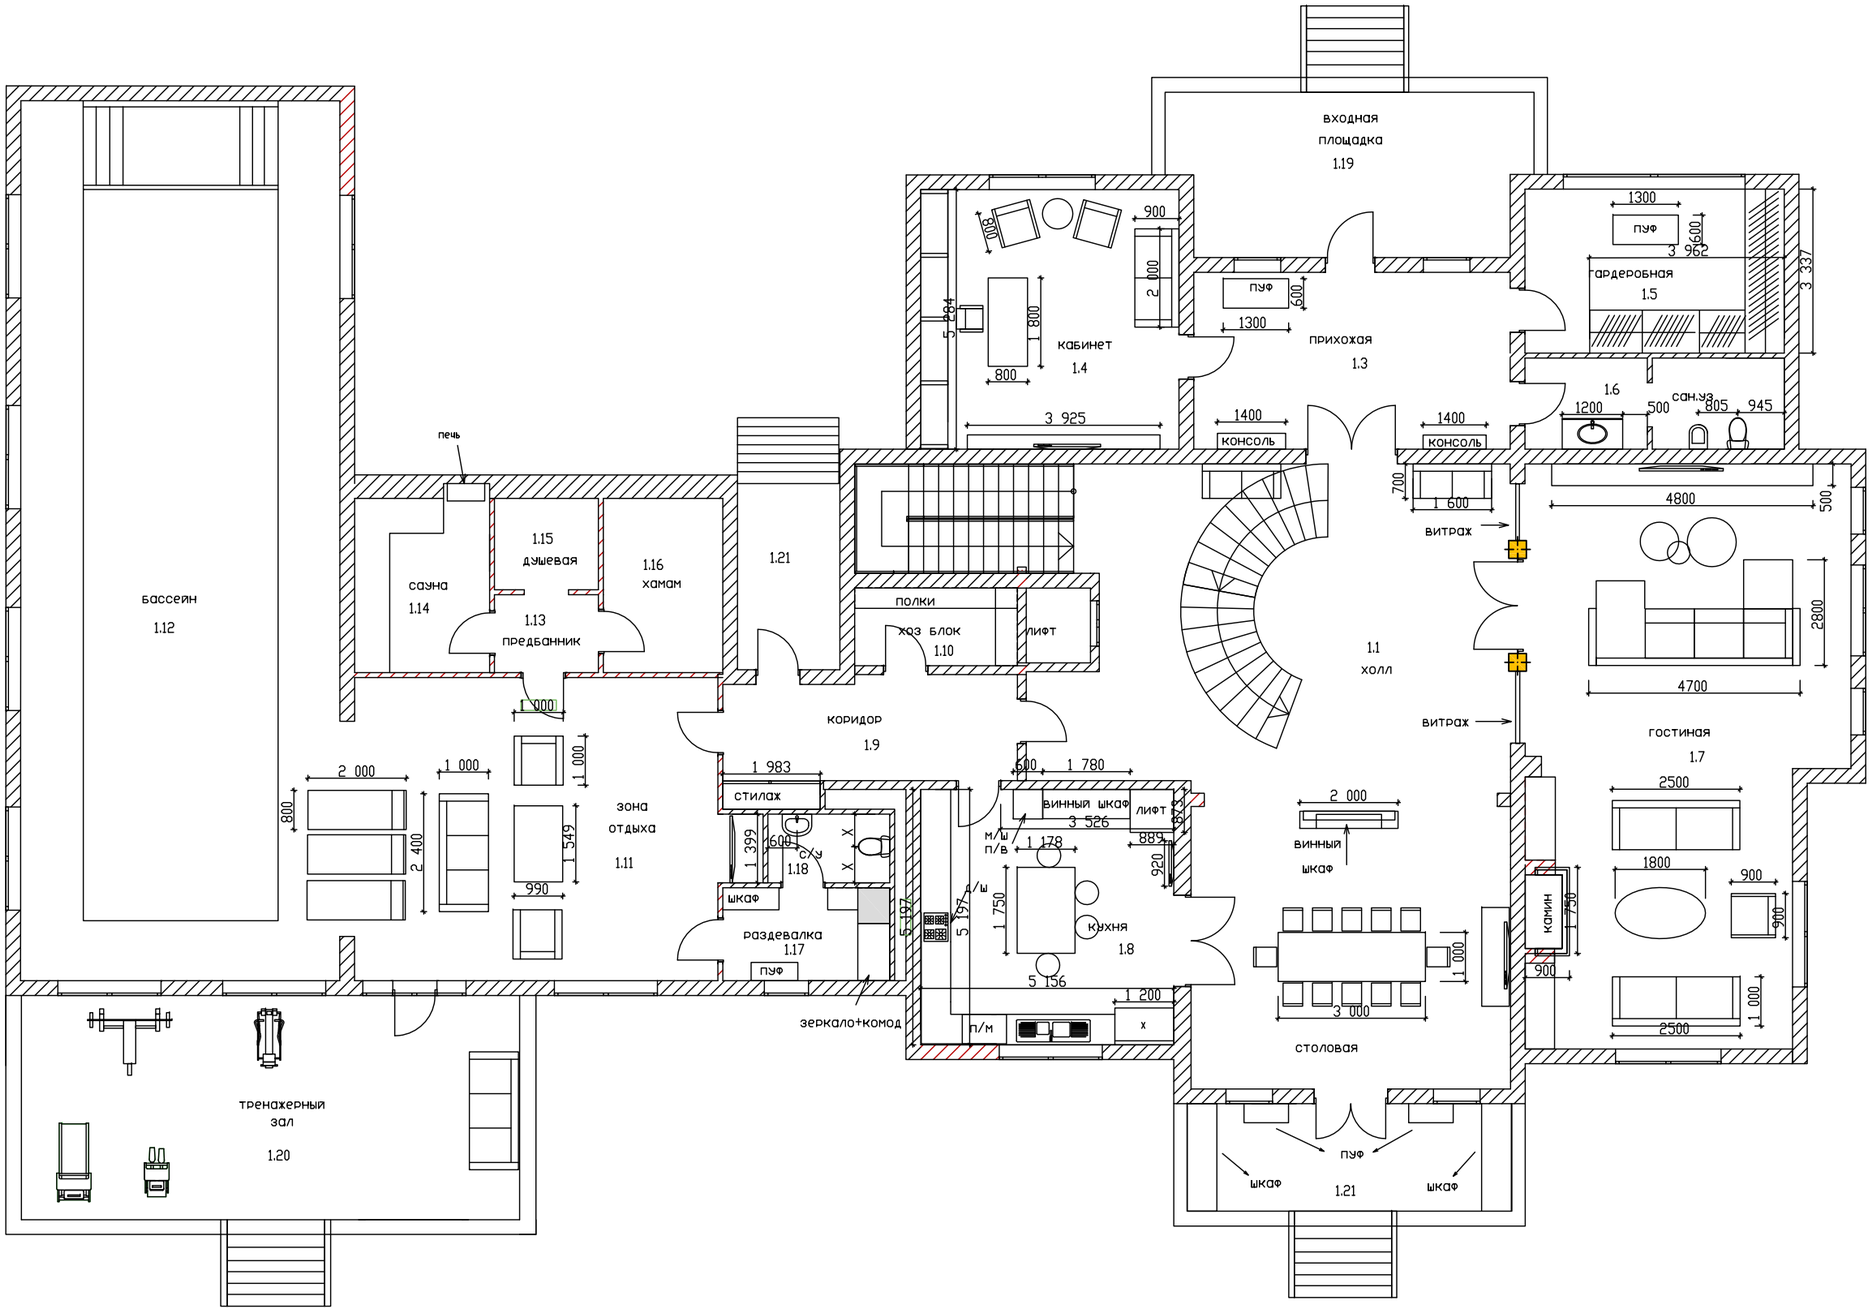
бассейн
1.12
тренажерный зал
1.20
сауна
1.14
1.15 душевая
1.16 хамам
1.13 предбанник
печь
1.21
коридор
1.9
полки
хоз блок
1.10
лифт
зона отдыха
1.11
кабинет
1.4
входная площадка
1.19
прихожая
1.3
1.1 холл
консоль
консоль
витраж
витраж
1.6 сан.уз
гардеробная
1.5
ПУФ
гостиная
1.7
камин
столовая
1.8
кухня
винный шкаф
винный шкаф
стилаж
раздевалка
1.17
1.18
шкаф
ПУФ
зеркало+комод
п/м
1.21
ПУФ
шкаф
шкаф
3 925
4800
4700
2500
2500
3 526
1 780
1 983
2 400
2 000
1 000
1 549
990
1 399
1 178
1 750
5 156
5 197
5 197
1 600
1 200
3 000
1 000
1 000
1 000
2 000
1 300
1 300
3 962
3 337
2 800
1 800
900
900
1 000
1 200
500
805
945
500
700
800
2 000
1 800
600
600
2 084
2 000
800
1 800
900
600
889
873
920
900
1 750
900
1 000
1 000
1 000
800
1 000
1 000
1 000

План расстановки 2 и этаж

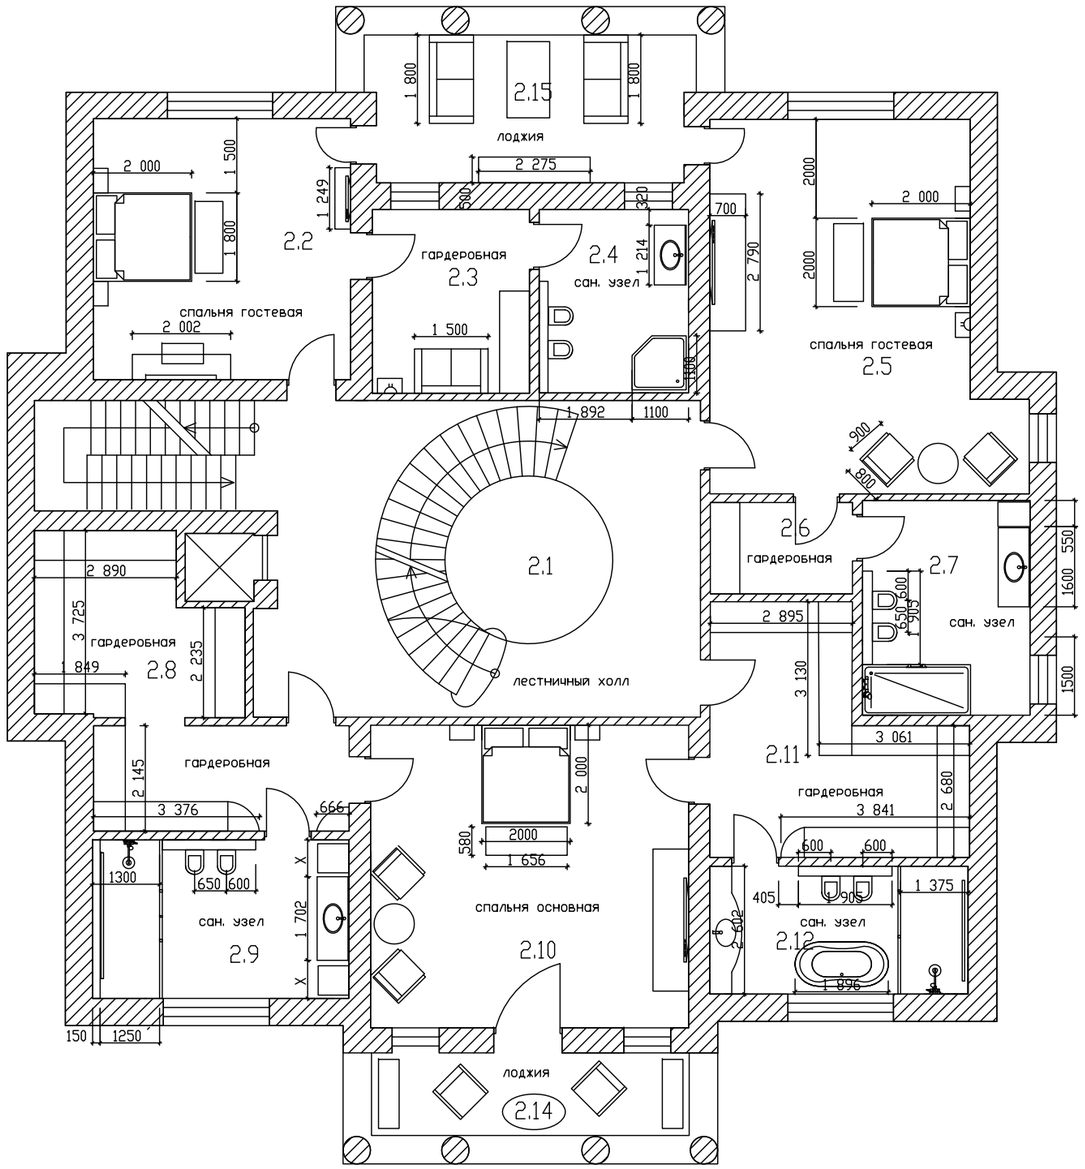

Экспликация помещений		
Номер помещения	Наименование	Площадь м²
2.1	Лестничный холл	40,6
2.2	Спальня гостевая	27,8
2.3	Гардеробная	12,0
2.4	Санузел	11,0
2.5	Спальня гостевая	42,7
2.6	Гардеробная	10,6
2.7	Санузел	14,9
2.8	Гардеробная	11,2
2.9	Санузел	16,8
2.10	Спальня основная	39,9
2.11	Гардеробная	16,3
2.12	Санузел	13,7
2.13	Гардеробная	14,0
2.14	Балкон	19,4
2.15	Балкон	10,9
	Общая площадь:	301.8

Согласовано

Взам. инв. №

Подп. И дата

Инв. №подл.

Изм.	Кол.уч.	Лист	№док.	Подпись	Дата
Дизайнер		Тураева О.Г.			
Заказчик		Велиюлин З.И.			

Адрес объекта: Российская Федерация, Московская область, Одинцовский р-н, деревня Усово-3, уч.21


Второй этаж	Стадия	Лист	Листов
	РП	15	108

План растановки 2и этаж

дизайнер интерьеров Тураева О.Г. тел.89193100100

А3

План расстановки 3 и этаж

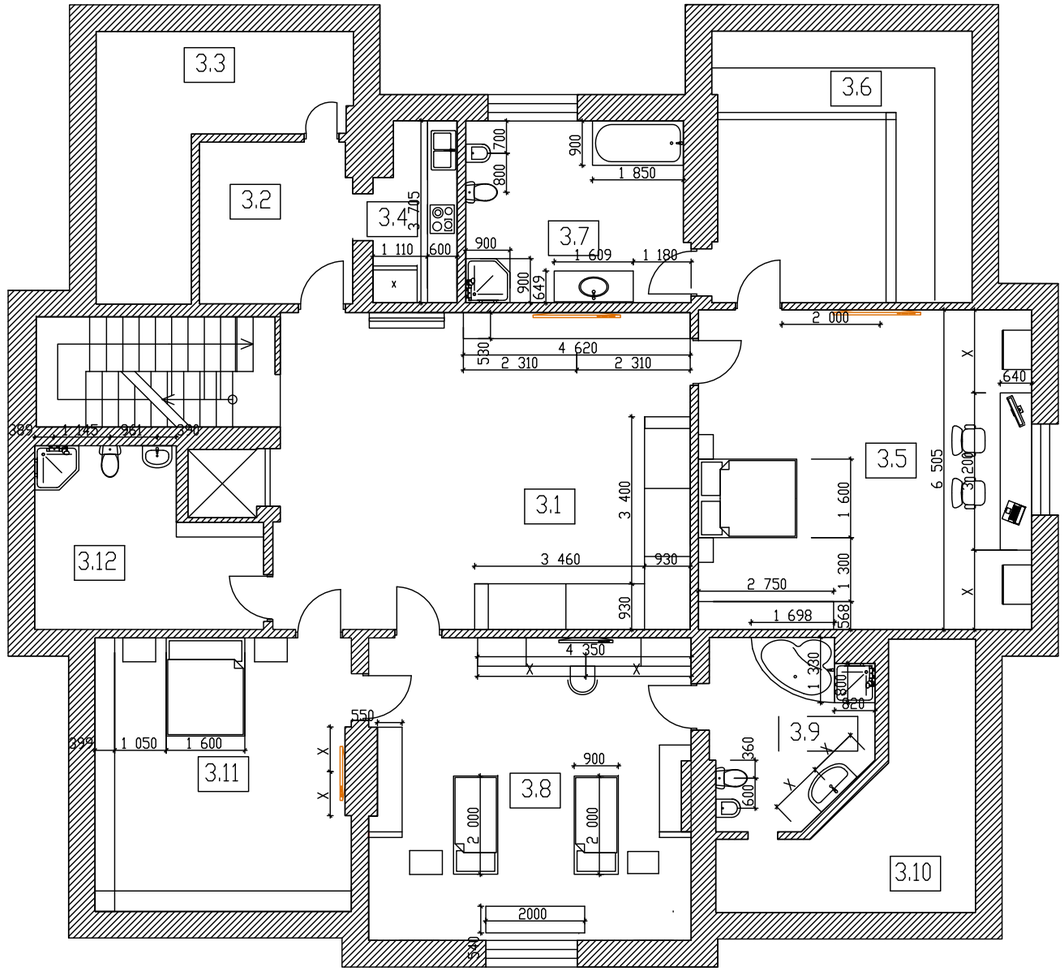

Экспликация помещений		
Номер помещения	Наименование	Площадь м²
3.1	Зона отдыха+игровая	54,4
3.2	Гардеробная	10,2
3.3	Помещение	17,6
3.4	Кухня	5,9
3.5	Спальня старшего сына	44,1
3.6	Гардеробная	28,9
3.7	Санузел	16,6
3.8	Спальня младшего сына	39,9
3.9	Санузел	11,6
3.10	Помещение	16,3
3.11	Гардеробная	28,8
3.12	Санузел	14,7
	Общая площадь:	289.0

Согласовано

Взам. инв. №

Подп. И дата

Инв. №подл.

Изм.	Кол.уч.	Лист	№док.	Подпись	Дата
Дизайнер		Тураева О.Г.			
Заказчик		Велюлин З.И.			

Адрес объекта: Российская Федерация, Московская область, Одинцовский р-н, деревня Усово-3, уч.21

Третий этаж

Стадия	Лист	Листов
РП	19	108


План расстановки 3 и этаж

дизайнер интерьеров Тураева О.Г.
тел.89193100100

А3

План потолков 0 и эт

Номер помещения	Наименование	Площадь м²
2.1	Лестничный холл	40,6
2.2	Спальня гостевая	27,8
2.3	Гардеробная	12,0
2.4	Санузел	11,0
2.5	Спальня гостевая	42,7
2.6	Гардеробная	10,6
2.7	Санузел	14,9
2.8	Гардеробная	11,2
2.9	Санузел	16,8
2.10	Спальня основная	39,9
2.11	Гардеробная	16,3
2.12	Санузел	13,7
2.13	Гардеробная	14,0
2.14	Балкон	19,4
2.15	Балкон	10,9
	Общая площадь:	301.8

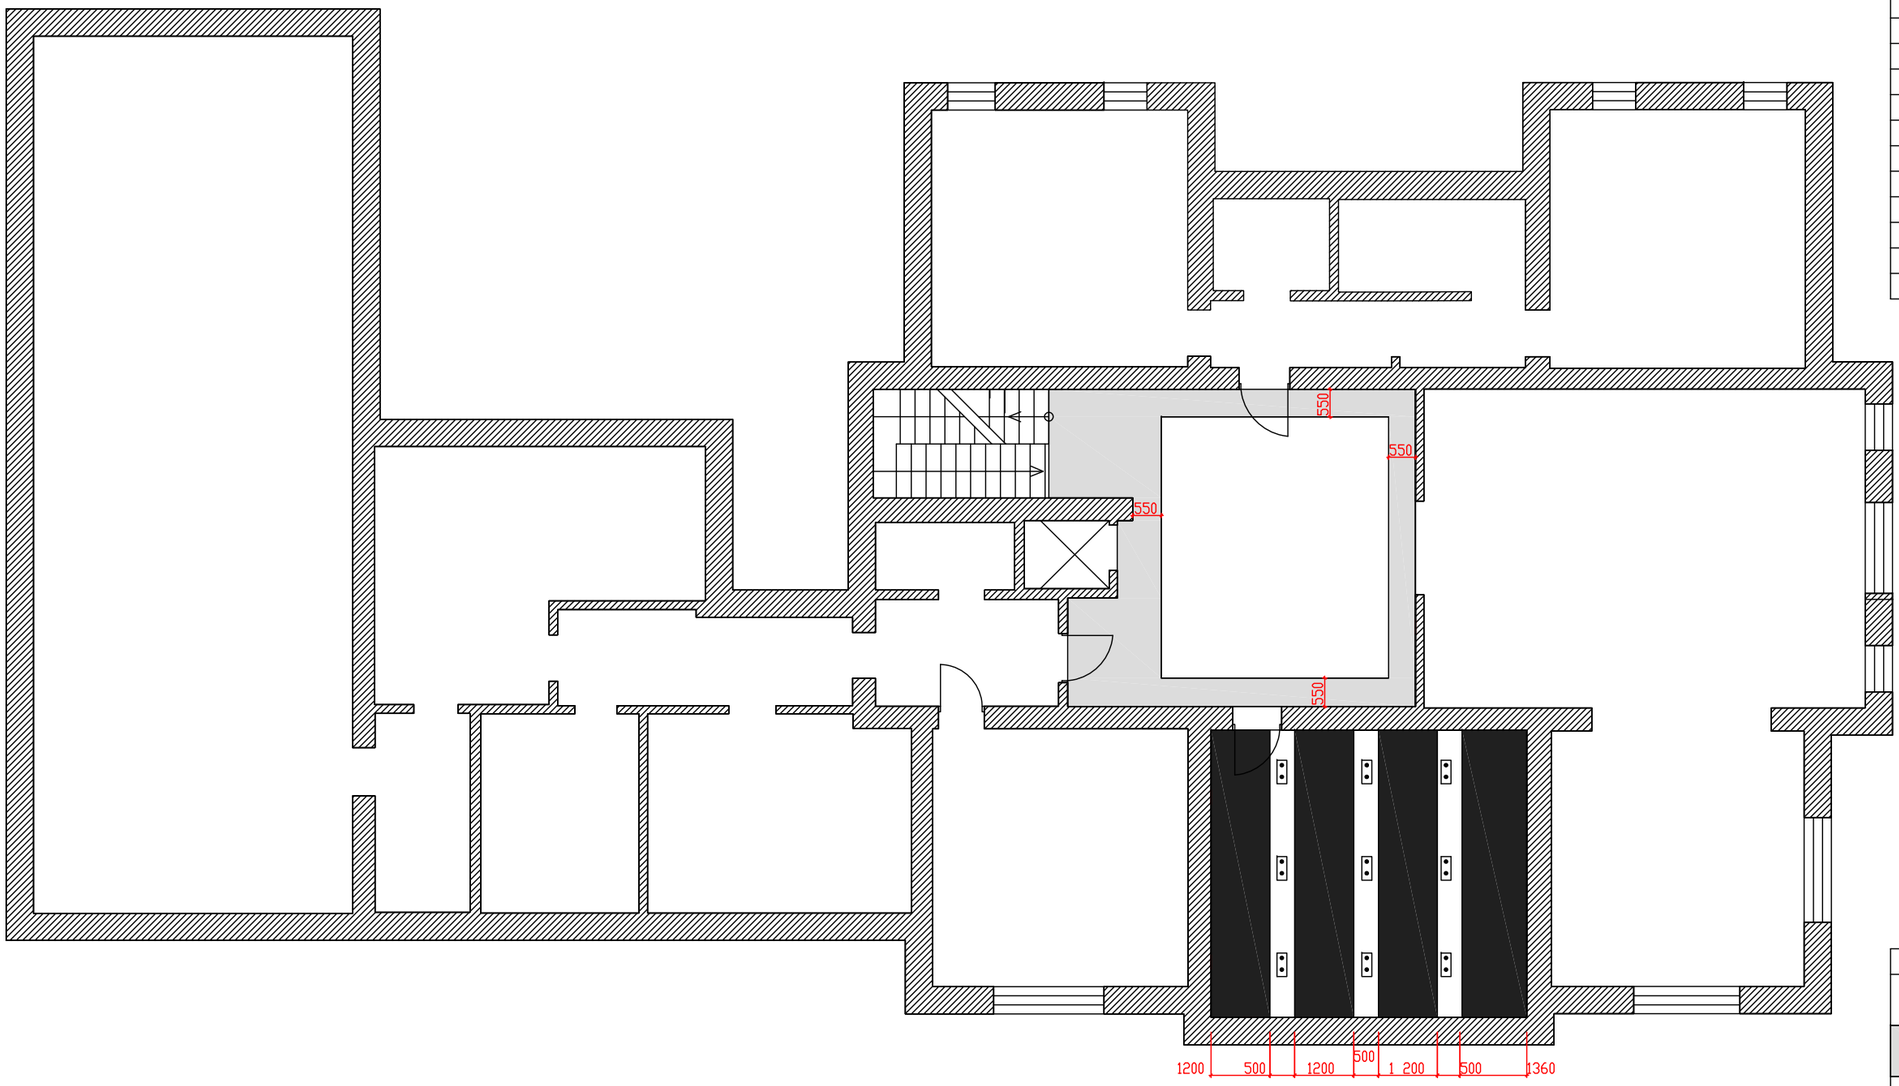

Условные обозначения	
	Короб из ГКЛ двух уровненный

Согласовано

Взам. инв. №

Подп. И дата

Инв. № подл.

Изм.	Кол.уч.	Лист	№ док.	Подпись	Дата
Дизайнер		Тураева О.Г.			
Заказчик		Велиюлин З.И.			

Адрес объекта: Российская Федерация, Московская область, Одинцовский р-н, деревня Усово-3, уч.21

Цокольный этаж


Стадия	Лист	Листов
РП	26	108

План потолков

дизайнер интерьеров Тураева О.Г.
тел.89193100100

А3

План потолков 1 и эт

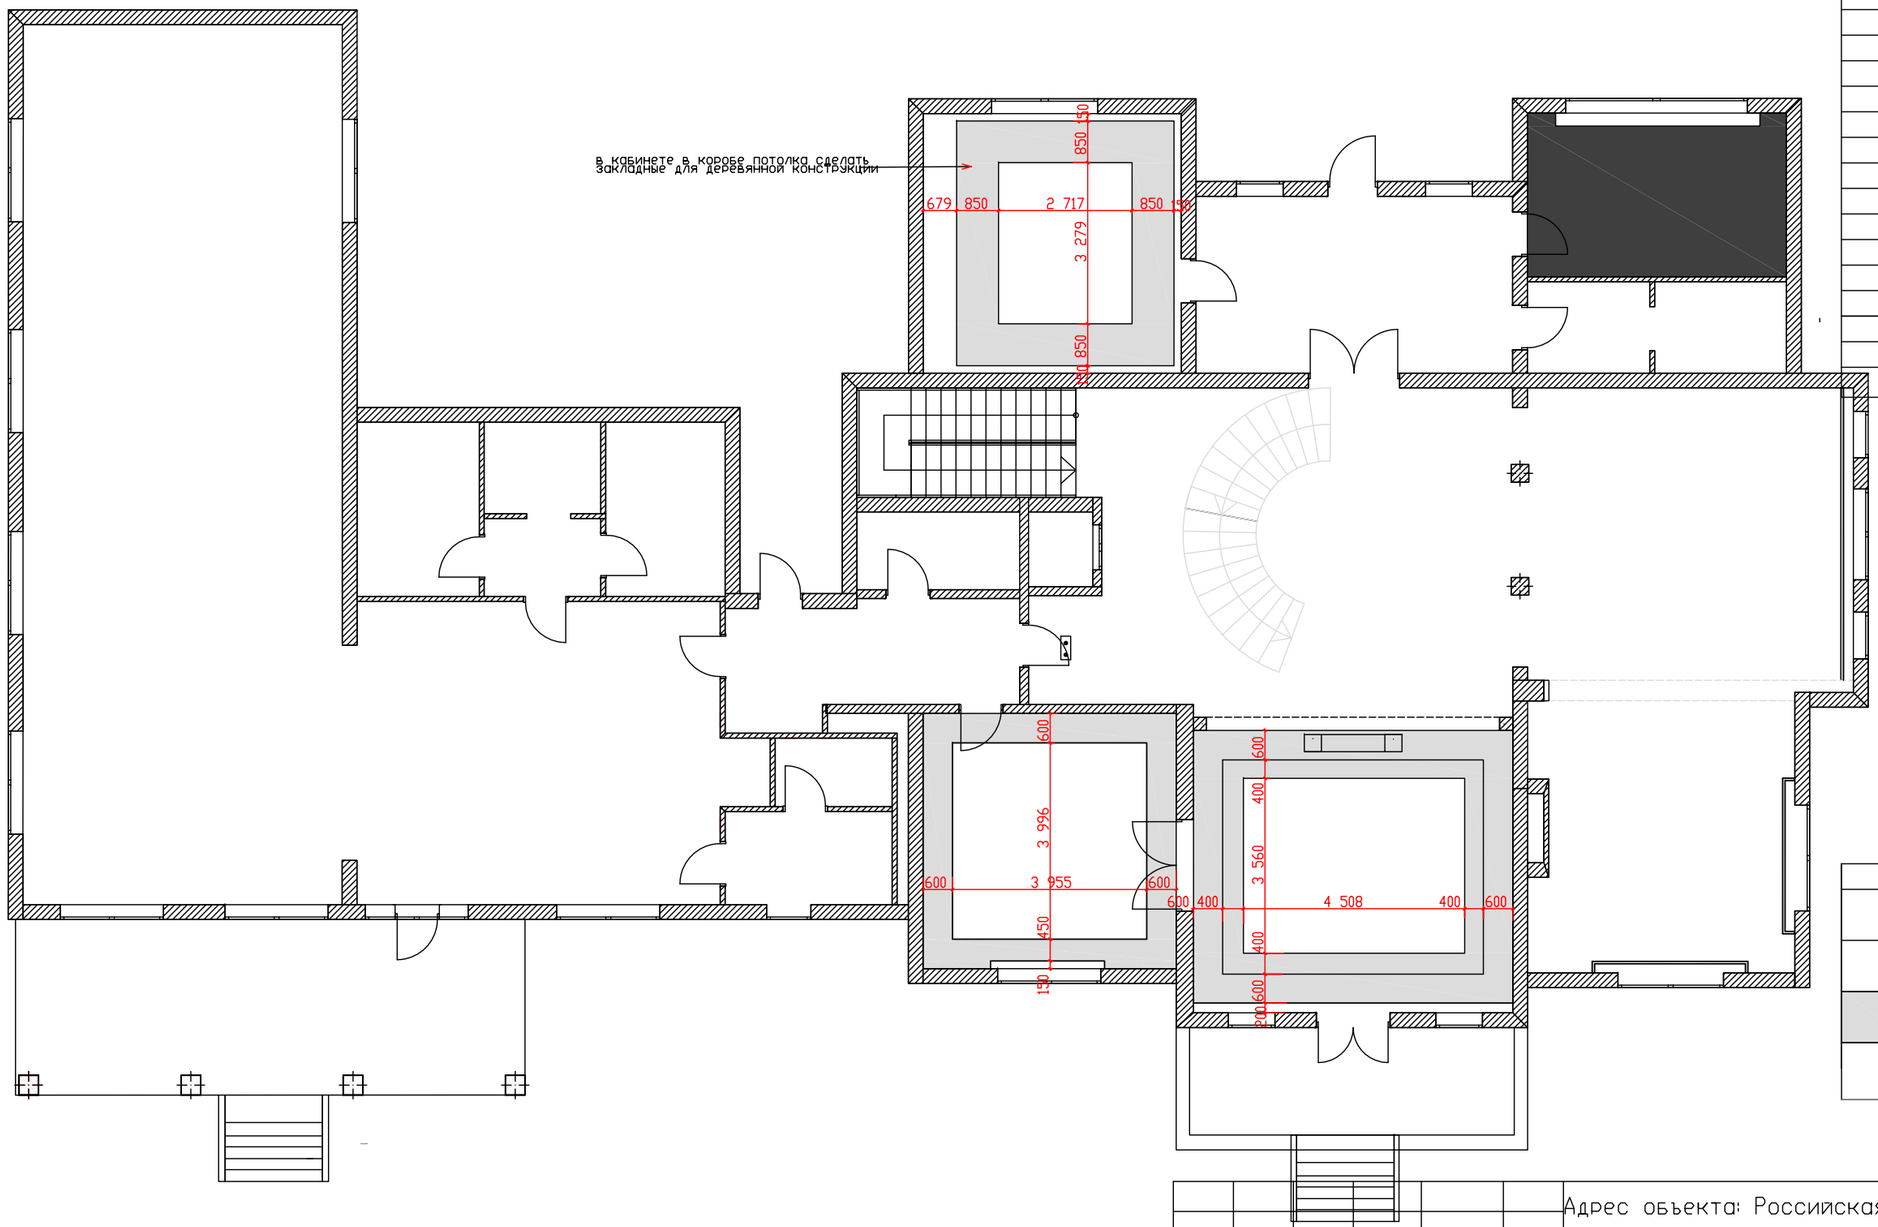

Экспликация помещений		
Номер помещения	Наименование	Площадь м²
1.1	Холл	61,0
1.2	Столовая	38,4
1.3	Прихожая	23,5
1.4	Кабинет	27,9
1.5	Гардеробная	17,7
1.6	Санузел	9,2
1.7	Гостиная	73,3
1.8	Кухня	28,7
1.9	Коридор	13,7
1.10	Хоз.блок	3,7
1.11	Зона отдыха	47,6
1.12	Бассейн	117,5
1.13	Предбанник	3,2
1.14	Сауна	6,0
1.15	Душевая	2,1
1.16	Хамам	7,6
1.17	Раздевалка	6,7
1.18	Санузел	3,9
1.19	Терраса	19,7
1.20	Тренажерный зал	29,7
1.21	Тамбур	17,8
1.21	Запасной вход	8,3
	Общая площадь:	576.2

Условные обозначения	
	Короб из ГКЛ двух уровненный

Согласовано

Инв. № подл. | Подп. И дата | Взам. инв. №


Изм.	Кол.уч.	Лист	№ док.	Подпись	Дата
Дизайнер		Тураева О.Г.			
Заказчик		Велиюлин З.И.			

Адрес объекта: Российская Федерация, Московская область, Одинцовский р-н, деревня Усово-3, уч.21

Первый этаж	Стадия	Лист	Листов
	РП	27	108
План потолков	дизайнер интерьеров Тураева О.Г. тел.89193100100		

А3

План потолков 2й эт

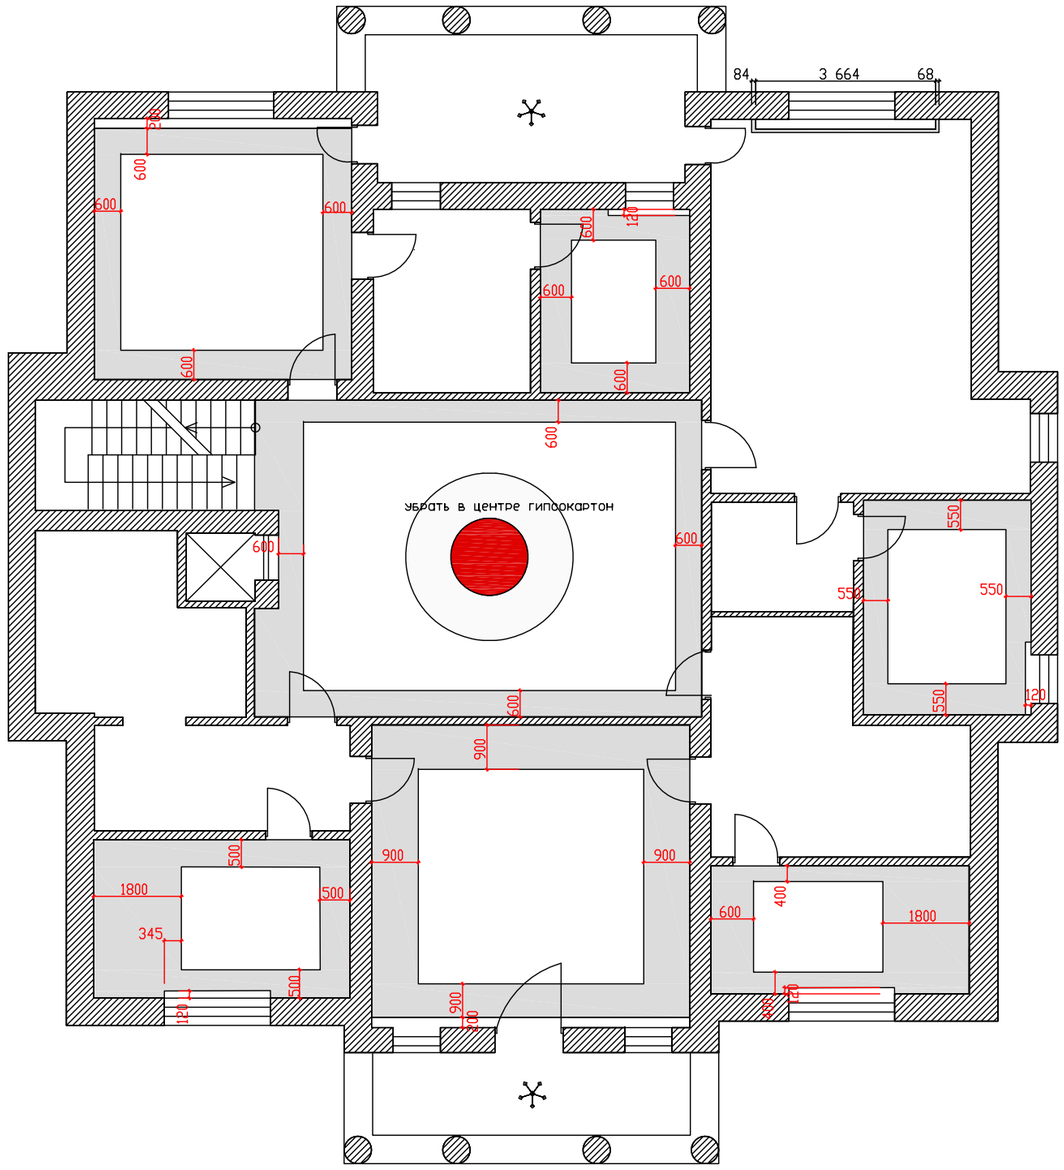

Экспликация помещений		
Номер помещения	Наименование	Площадь м²
2.1	Лестничный холл	40,6
2.2	Спальня гостевая	27,8
2.3	Гардеробная	12,0
2.4	Санузел	11,0
2.5	Спальня гостевая	42,7
2.6	Гардеробная	10,6
2.7	Санузел	14,9
2.8	Гардеробная	11,2
2.9	Санузел	16,8
2.10	Спальня основная	39,9
2.11	Гардеробная	16,3
2.12	Санузел	13,7
2.13	Гардеробная	14,0
2.14	Балкон	19,4
2.15	Балкон	10,9
	Общая площадь:	301.8

Условные обозначения	
	Короб из ГКЛ двух уровненный

Согласовано

Взам. инв. №

Подп. И дата

Инв. № подл.

Изм.	Кол.уч.	Лист	№ док.	Подпись	Дата
Дизайнер		Тураева О.Г.			
Заказчик		Велиюлин З.И.			

Адрес объекта: Российская Федерация, Московская область, Одинцовский р-н, деревня Усово-3, уч.21

Второй этаж

Стадия	Лист	Листов
РП	28	108


План потолков

дизайнер интерьеров Тураева О.Г.
тел.89193100100

А3

Направление разрезов потолков 0 и эт

Номер помещения	Наименование	Площадь м²
2.1	Лестничный холл	40,6
2.2	Спальня гостевая	27,8
2.3	Гардеробная	12,0
2.4	Санузел	11,0
2.5	Спальня гостевая	42,7
2.6	Гардеробная	10,6
2.7	Санузел	14,9
2.8	Гардеробная	11,2
2.9	Санузел	16,8
2.10	Спальня основная	39,9
2.11	Гардеробная	16,3
2.12	Санузел	13,7
2.13	Гардеробная	14,0
2.14	Балкон	19,4
2.15	Балкон	10,9
	Общая площадь:	301.8

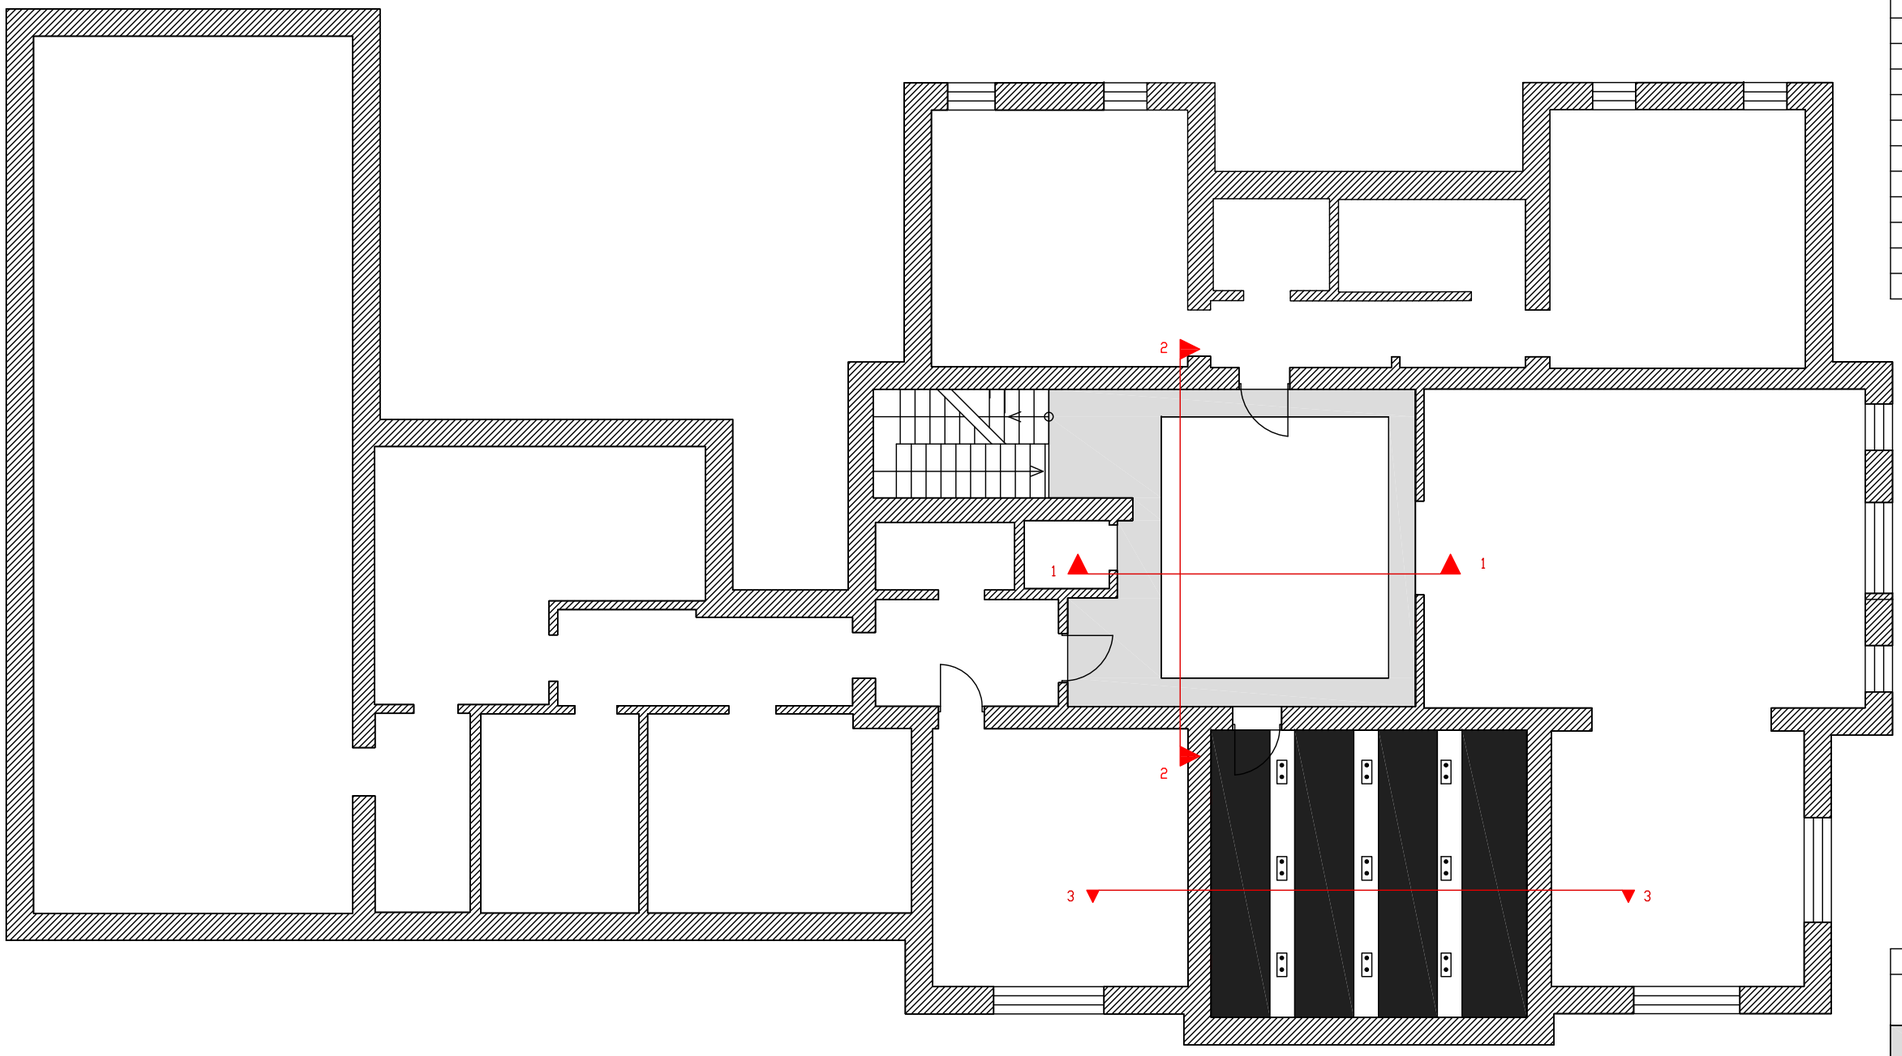

Условные обозначения	
	Короб из ГКЛ двух уровненный

Согласовано

Взам. инв. №

Подп. И дата

Инв. № подл.

Изм.	Кол.уч.	Лист	№ док.	Подпись	Дата
Дизайнер		Тураева О.Г.			
Заказчик		Велиюлин Э.В.			

Адрес объекта: Российская Федерация, Московская область, Одинцовский р-н, деревня Усово-3, уч.21

Цокольный этаж


Стадия	Лист	Листов
РП	29	108

План потолков

дизайнер интерьеров Тураева О.Г. тел.89193100100

А3

Направление разрезов потолков 1 и эт

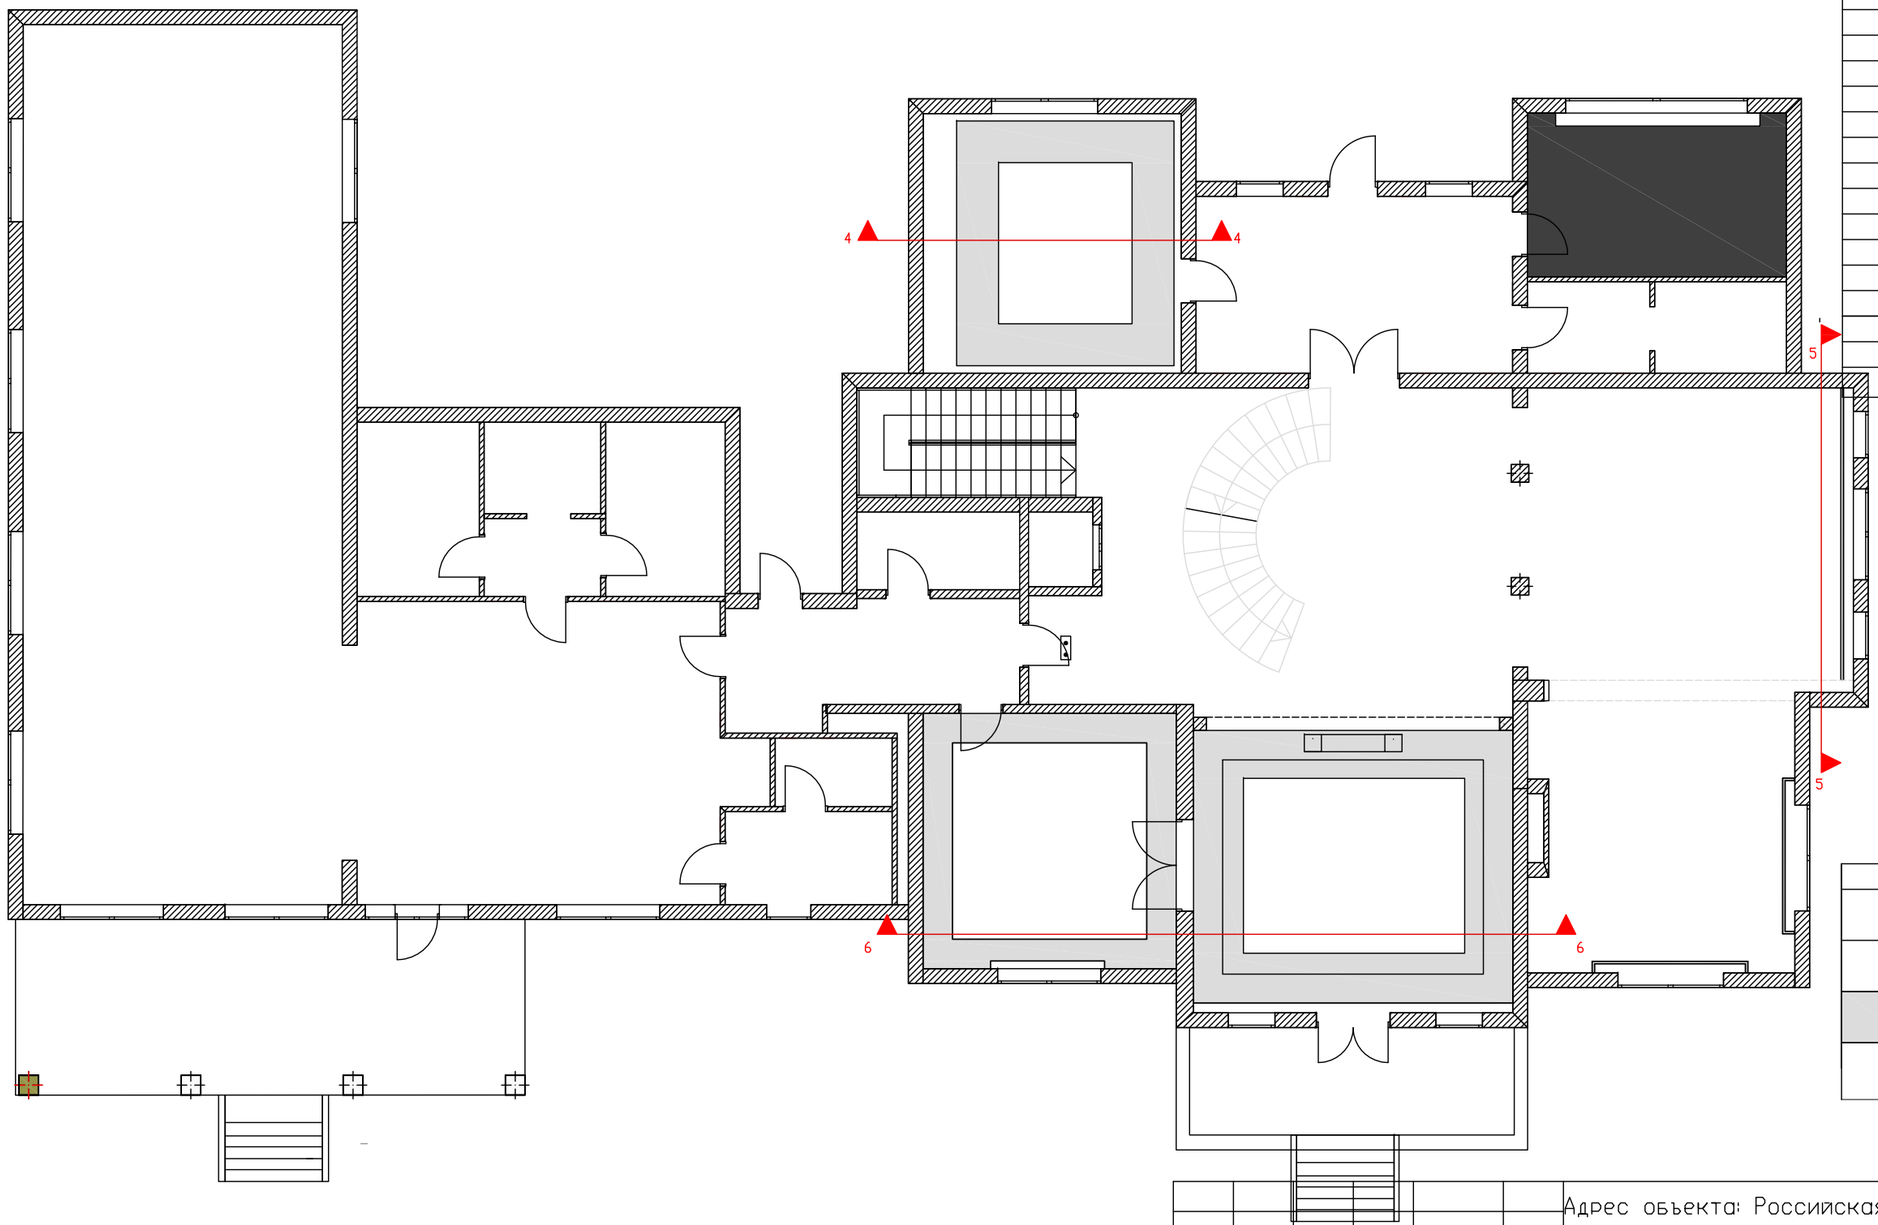

Экспликация помещений		
Номер помещения	Наименование	Площадь м²
1.1	Холл	61,0
1.2	Столовая	38,4
1.3	Прихожая	23,5
1.4	Кабинет	27,9
1.5	Гардеробная	17,7
1.6	Санузел	9,2
1.7	Гостиная	73,3
1.8	Кухня	28,7
1.9	Коридор	13,7
1.10	Хоз.блок	3,7
1.11	Зона отдыха	47,6
1.12	Бассейн	117,5
1.13	Предбанник	3,2
1.14	Сауна	6,0
1.15	Душевая	2,1
1.16	Хамам	7,6
1.17	Раздевалка	6,7
1.18	Санузел	3,9
1.19	Терраса	19,7
1.20	Тренажерный зал	29,7
1.21	Тамбур	17,8
1.21	Запасной вход	8,3
	Общая площадь:	576.2

Условные обозначения	
	Короб из ГКЛ двух уровенный

Согласовано

Взам. инв. №

Подп. И дата

Инв. № подл.


Изм.	Кол.уч.	Лист	№ док.	Подпись	Дата
Дизайнер		Тураева О.Г.			
Заказчик		Велиюлин Э.В.			

Адрес объекта: Российская Федерация, Московская область, Одинцовский р-н, деревня Усово-3, уч.21

Первый этаж	Стадия	Лист	Листов
	РП	30	108
разрезы потолков	дизайнер интерьеров Тураева О.Г. тел.89193100100		

А3

Направление разрезов потолков 2и эт

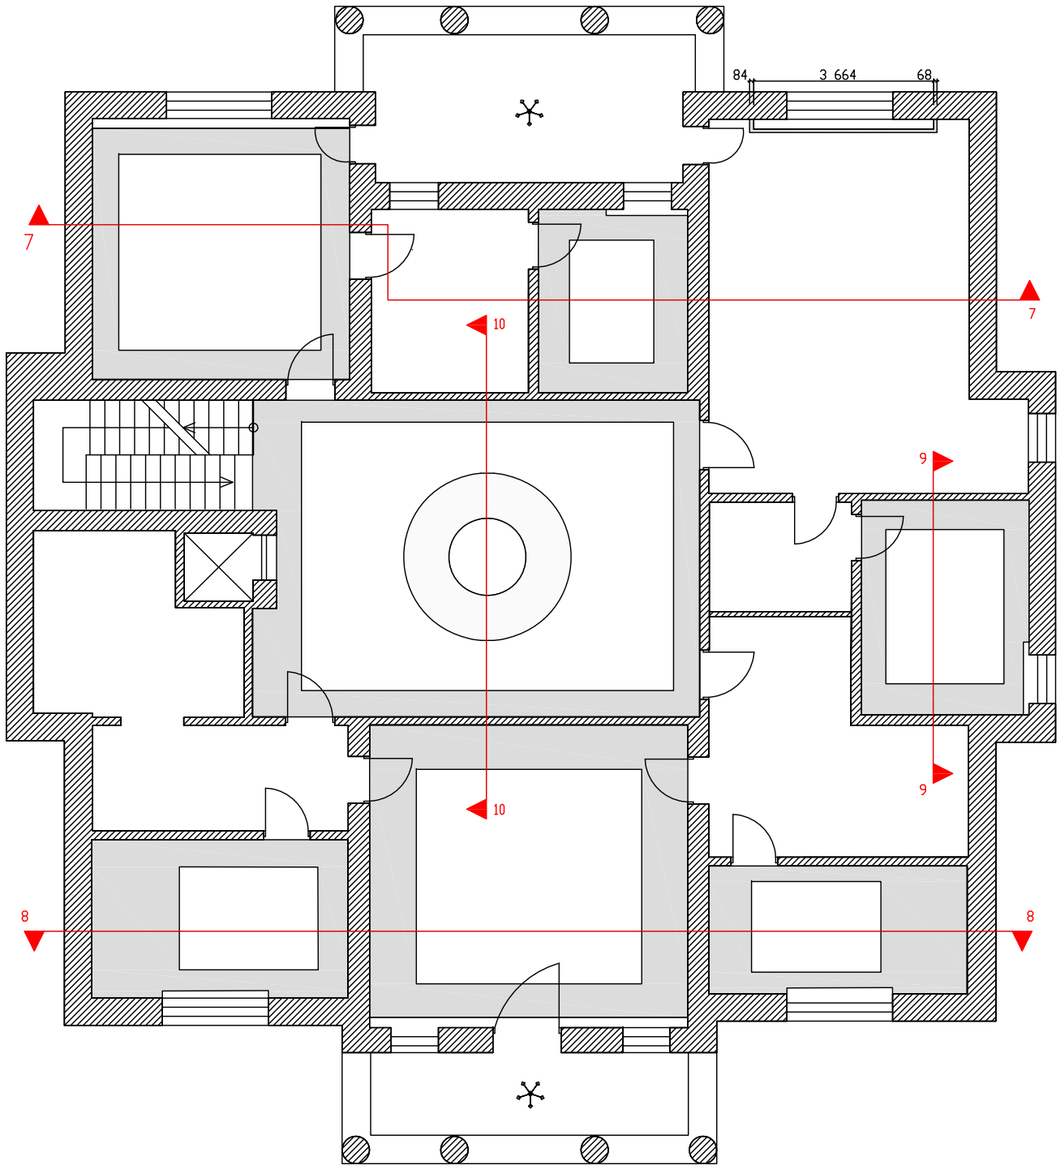

Экспликация помещений		
Номер помещения	Наименование	Площадь м²
2.1	Лестничный холл	40,6
2.2	Спальня гостевая	27,8
2.3	Гардеробная	12,0
2.4	Санузел	11,0
2.5	Спальня гостевая	42,7
2.6	Гардеробная	10,6
2.7	Санузел	14,9
2.8	Гардеробная	11,2
2.9	Санузел	16,8
2.10	Спальня основная	39,9
2.11	Гардеробная	16,3
2.12	Санузел	13,7
2.13	Гардеробная	14,0
2.14	Балкон	19,4
2.15	Балкон	10,9
	Общая площадь:	301.8

Условные обозначения	
	Короб из ГКЛ двух уровненный

Согласовано

Взам. инв. №

Подп. И дата

Инв. №подл.

Изм.	Кол.уч.	Лист	№док.	Подпись	Дата
Дизайнер		Тураева О.Г.			
Заказчик		Велюлин Э.В.			

Адрес объекта: Российская Федерация, Московская область, Одинцовский р-н, деревня Усово-3, уч.21

Второй этаж	Стадия	Лист	Листов
	РП	31	108
Разрезы потолков	дизайнер интерьеров Тураева О.Г. тел.89193100100		

А3

План разрезов потолков 0 и эт


разрез 1-1



разрез 2-2



разрез 3-3

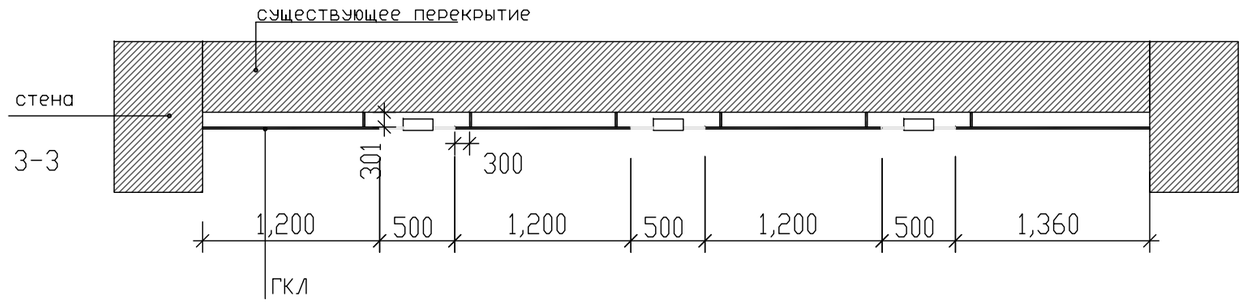

Изм.	Кол.уч.	Лист	№ док.	Подпись	Дата	Адрес объекта: Российская Федерация, Московская область, Одинцовский р-н, деревня Усово-3, уч.21		
							Стадия	Лист	Листов
Дизайнер		Тураева О.Г.				Цокольный этаж	РП	32	108
Заказчик		Велюлин Э.В.							
						разрезы потолков	дизайнер интерьеров Тураева О.Г. тел.89193100100		

Согласовано

Взам. инв. №


Подп. и дата

Инв. №подл.


А3

План разрезов потолков 1 и эт


разрез 4-4

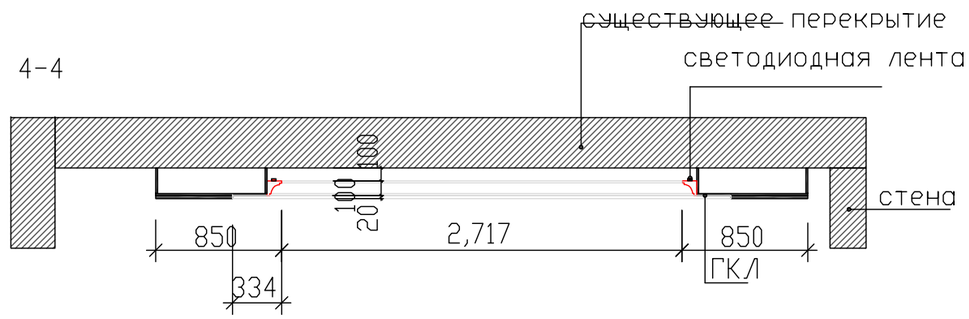

разрез 5-5

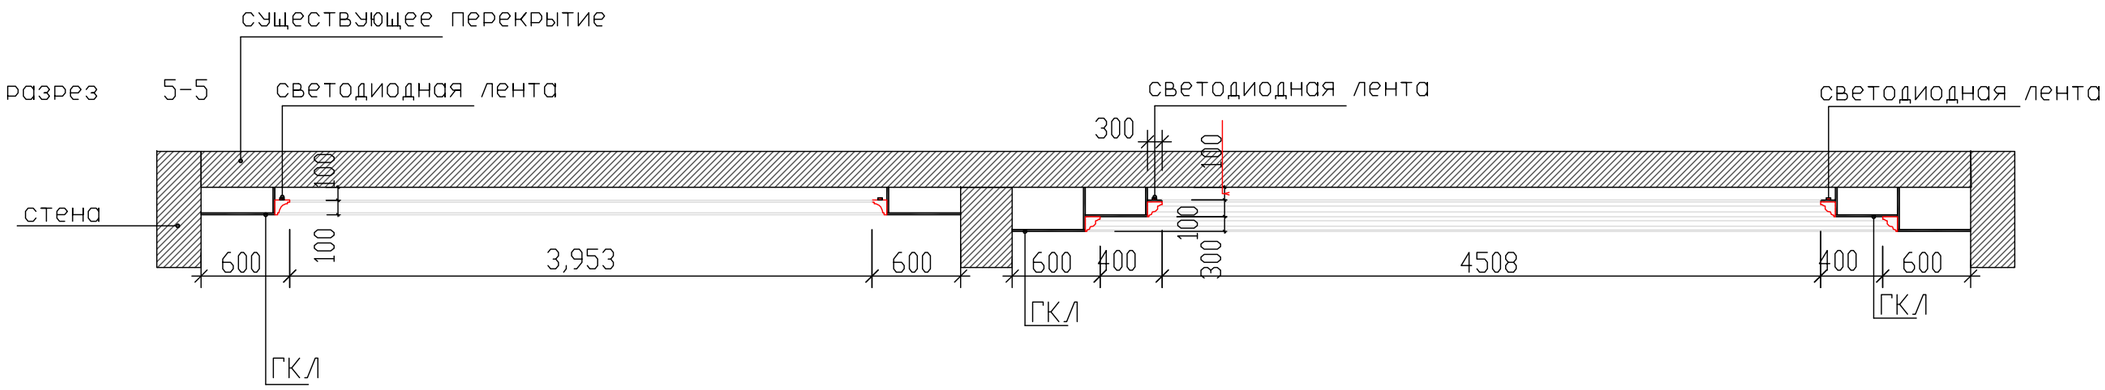

разрез 6-6

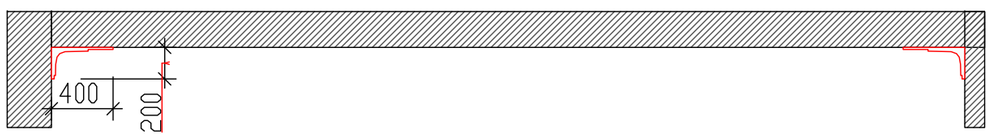

Согласовано

Взам. инв. №

Подп. И дата


Инв. № подл.

Изм.	Кол.уч.	Лист	№ док.	Подпись	Дата	Адрес объекта: Российская Федерация, Московская область, Одинцовский р-н, деревня Усово-3, уч.21		
						Первый этаж	Стадия	Лист	Листов
Дизайнер		Тураева О.Г.					РП	33	108
Заказчик		Велиюлин Э.В.							
						разрезы потолков	дизайнер интерьеров Тураева О.Г. тел.89193100100		


А3

План разрезов потолков 2й эт


разрез 7-7

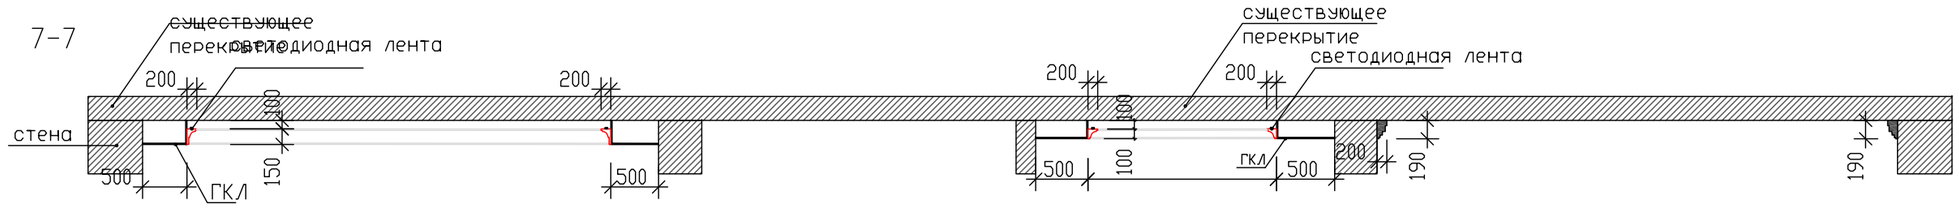


разрез 8-8

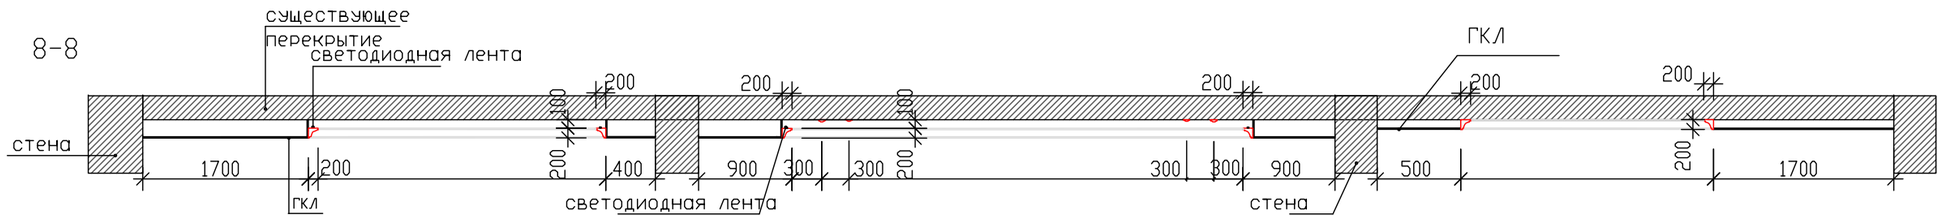

разрез 9-9

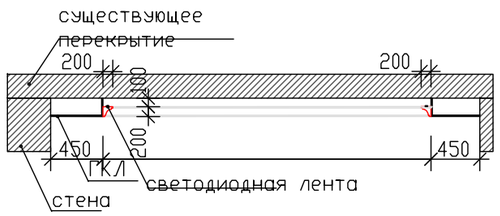

разрез 10-10

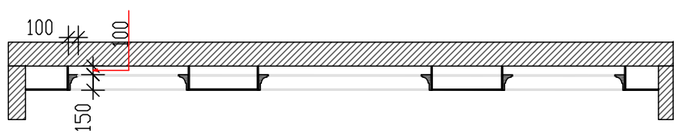

Согласовано

Взам. инв. №

Подп. И дата

Инв. № подл.

Изм.	Кол.уч.	Лист	№ док.	Подпись	Дата
Дизайнер		Тураева О.Г.			
Заказчик		Велиюлин Э.В.			

Адрес объекта: Российская Федерация, Московская область, Одинцовский р-н, деревня Усово-3, уч.21

Второй этаж	Стадия	Лист	Листов
	РП	34	108


разрезы потолков

дизайнер интерьеров Тураева О.Г.
тел.89193100100

А3

Размеры освещения 0 и эт

Экспликация помещений		
Номер помещения	Наименование	Площадь м²
2.1	Лестничный холл	40,6
2.2	Спальня гостевая	27,8
2.3	Гардеробная	12,0
2.4	Санузел	11,0
2.5	Спальня гостевая	42,7
2.6	Гардеробная	10,6
2.7	Санузел	14,9
2.8	Гардеробная	11,2
2.9	Санузел	16,8
2.10	Спальня основная	39,9
2.11	Гардеробная	16,3
2.12	Санузел	13,7
2.13	Гардеробная	14,0
2.14	Балкон	19,4
2.15	Балкон	10,9
	Общая площадь:	301.8

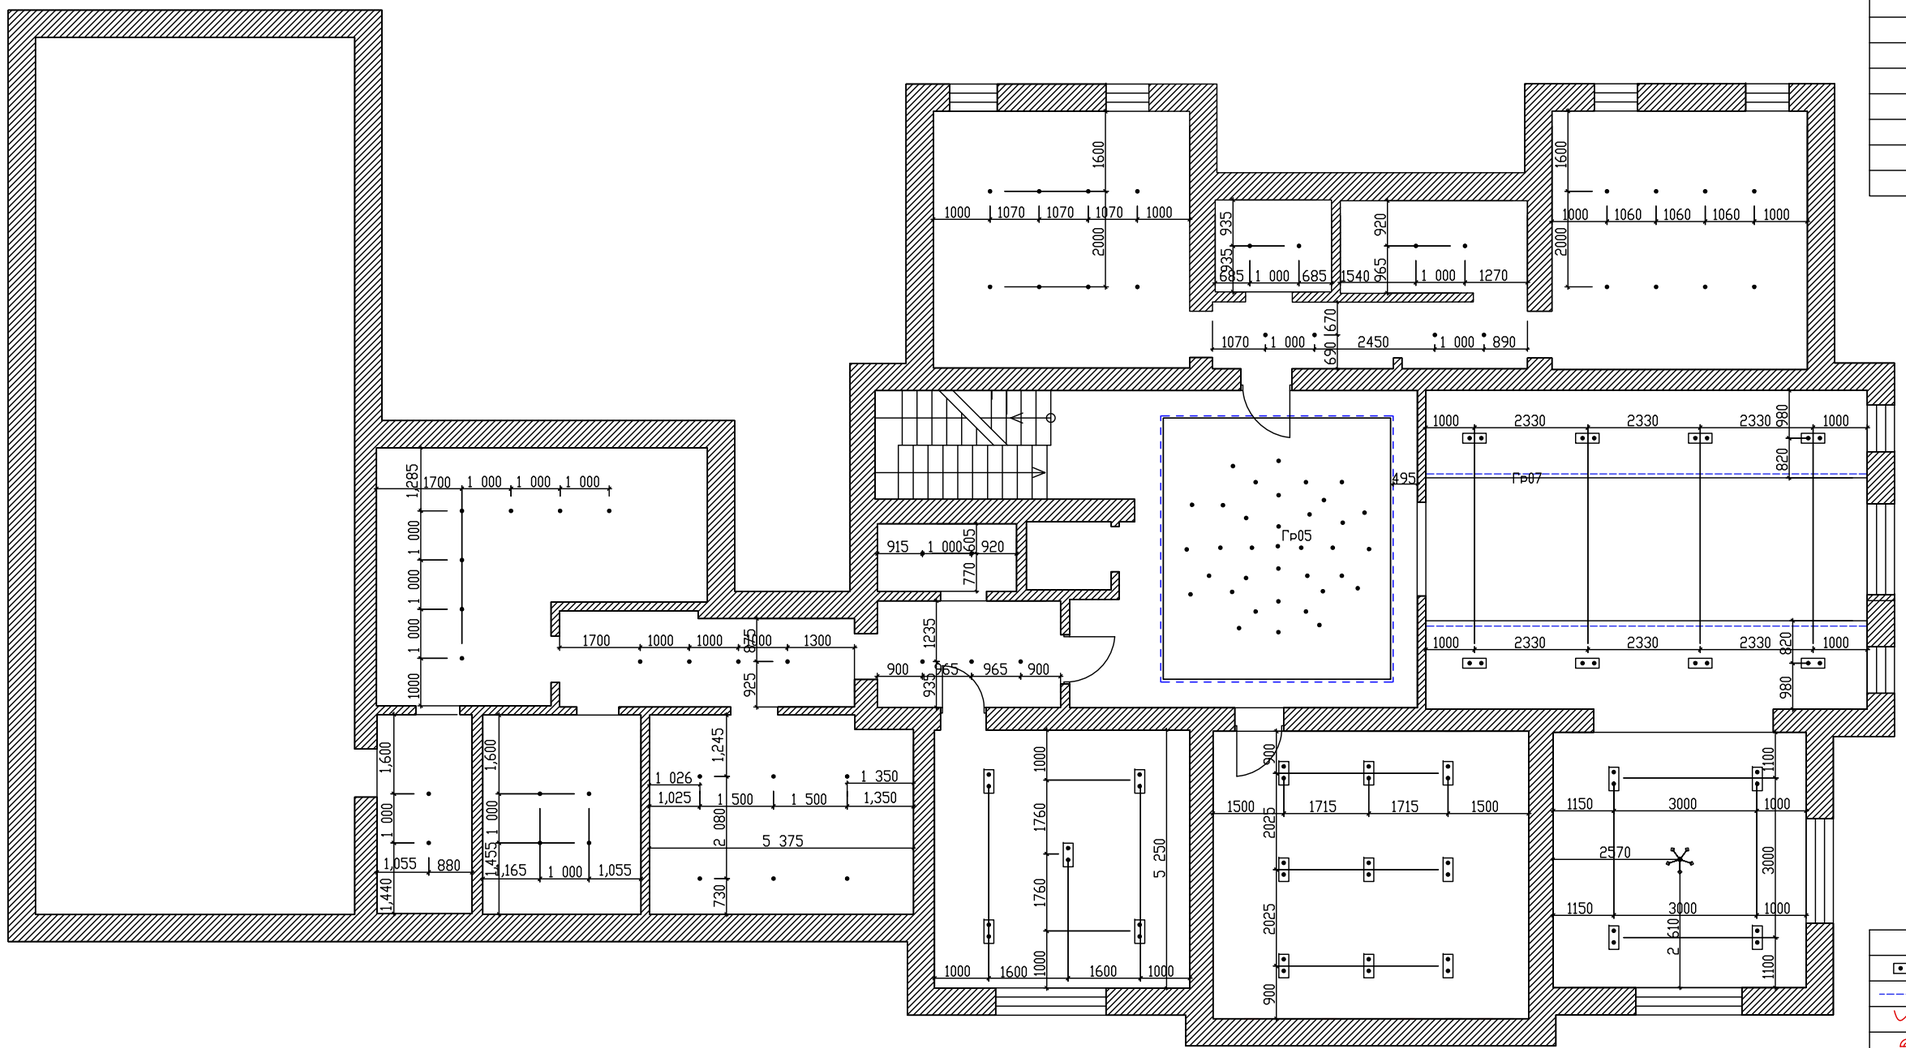

Условные обозначения	
	двойной светильник
	светодиодная лента
	вывод для подсветки
	бра
	точечный светильник
	люстра

Согласовано

Инв. № подл. | Подп. и дата | Взам. инв. №


Изм.	Кол.уч.	Лист	№ док.	Подпись	Дата
Дизайнер		Тураева О.Г.			
Заказчик		Велиюлин З.И.			

Адрес объекта: Российская Федерация, Московская область, Одинцовский р-н, деревня Усово-3, уч.21

Цокольный этаж	Стадия	Лист	Листов
	РП	35	108
размеры освещения	дизайнер интерьеров Тураева О.Г. тел.89193100100		

А3

Размеры освещения 1 и эт

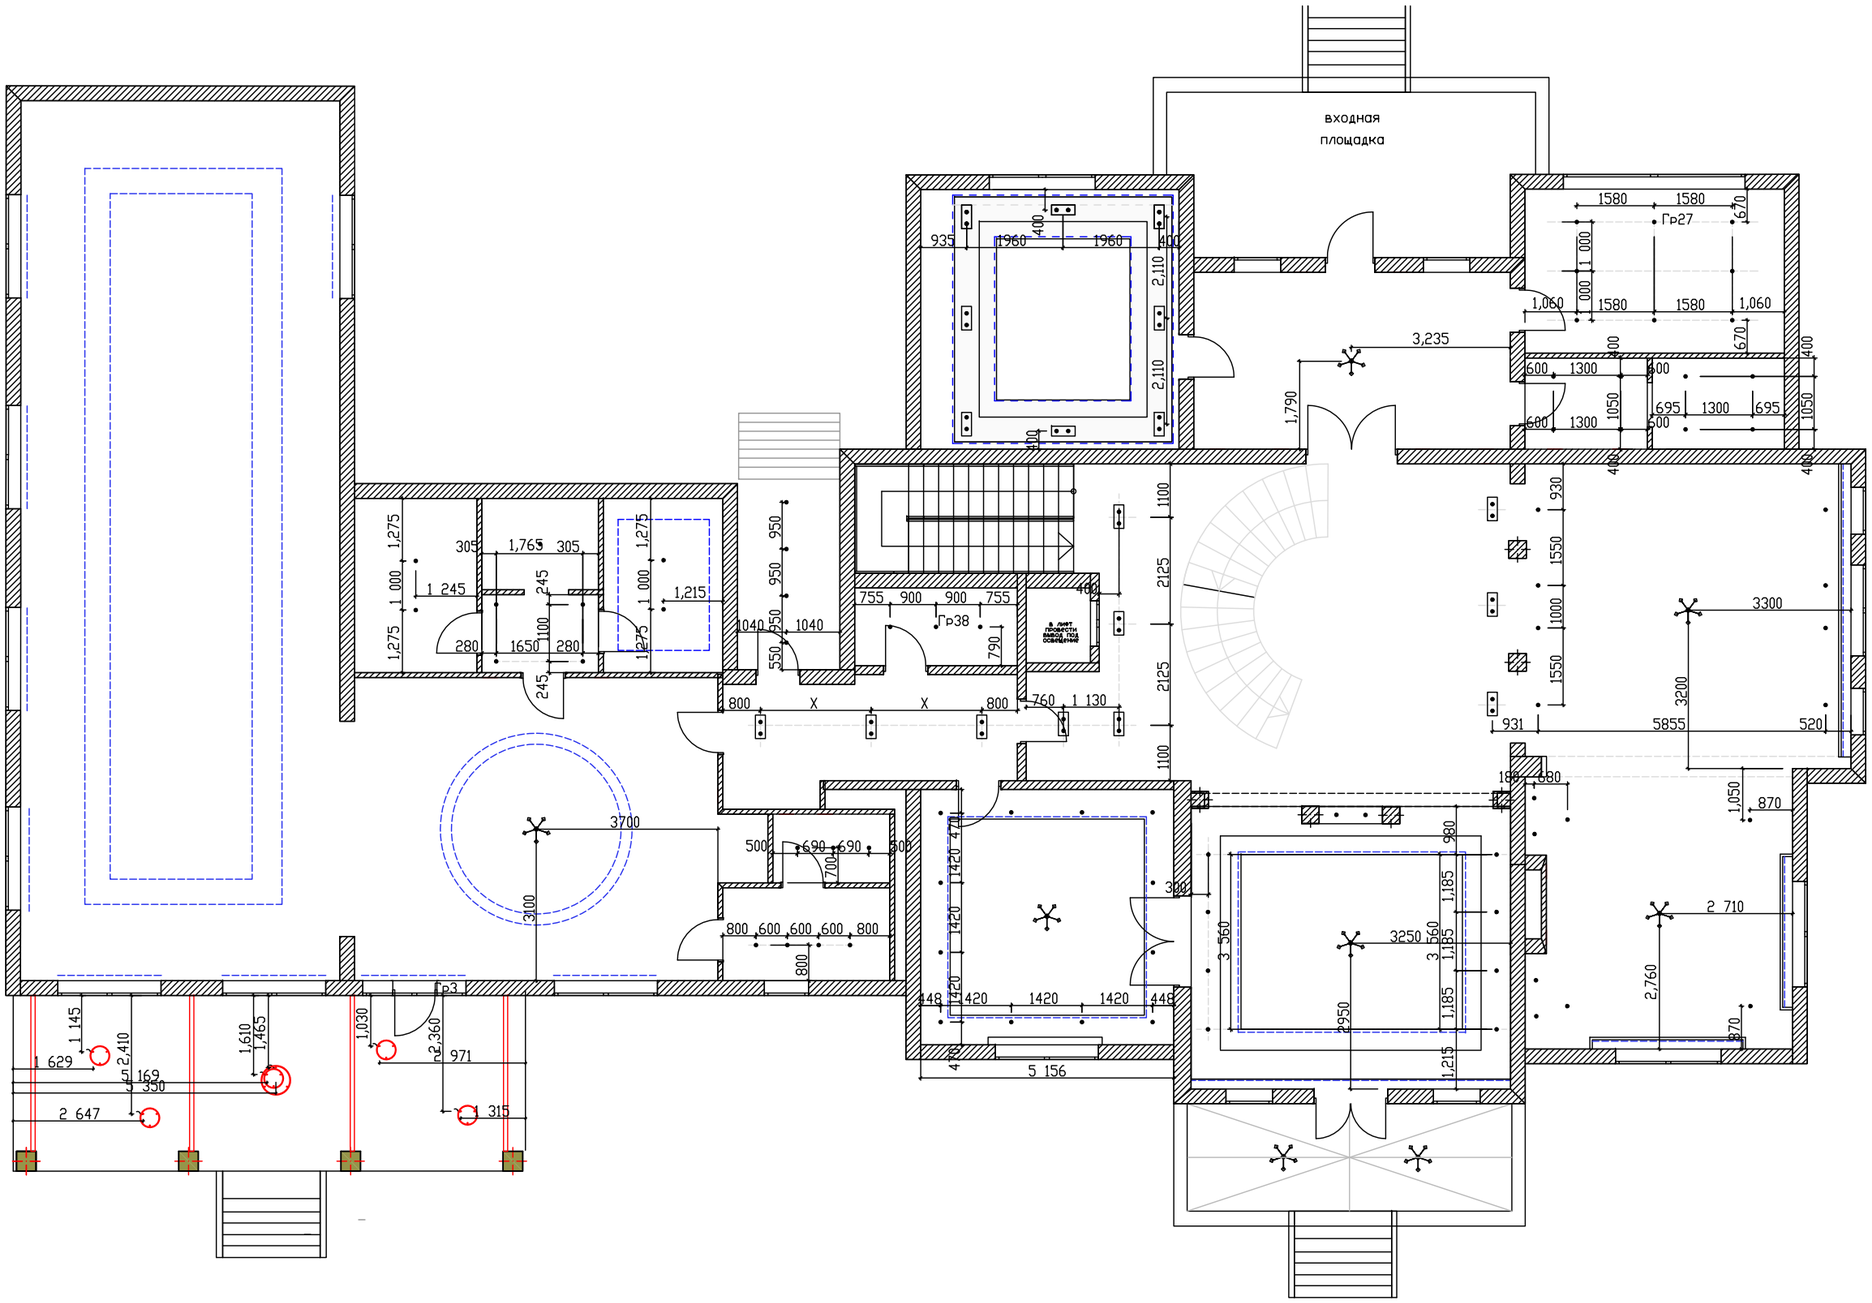

Экспликация помещений

Номер помещения	Наименование	Площадь м²
1.1	Холл	61,0
1.2	Столовая	38,4
1.3	Прихожая	23,5
1.4	Кабинет	27,9
1.5	Гардеробная	17,7
1.6	Санузел	9,2
1.7	Гостиная	73,3
1.8	Кухня	28,7
1.9	Коридор	13,7
1.10	Хоз.блок	3,7
1.11	Зона отдыха	47,6
1.12	Бассейн	117,5
1.13	Предбанник	3,2
1.14	Сауна	6,0
1.15	Душевая	2,1
1.16	Хамам	7,6
1.17	Раздевалка	6,7
1.18	Санузел	3,9
1.19	Терраса	19,7
1.20	Тренажерный зал	29,7
1.21	Тамбур	17,8
1.21	Запасной вход	8,3
	Общая площадь:	576.2

Условные обозначения

	двойной светильник
	светодиодная лента
	вывод для подсветки
	бра
	точечный светильник
	люстра
	линейный светильник


Изм.	Кол.уч.	Лист	№ док.	Подпись	Дата	Адрес объекта: Российская Федерация, Московская область, Одинцовский р-н, деревня Усово-3, уч.21			
						Первый этаж	Стадия	Лист	Листов
Дизайнер		Тураева О.Г.					РП	36	108
Заказчик		Велиюлин З.И.							
						Размеры освещения	дизайнер интерьеров Тураева О.Г. тел.89193100100		

Согласовано

Инв. № подл. | Подп. и дата | Взам. инв. №

А3

Размеры освещения 2и эт

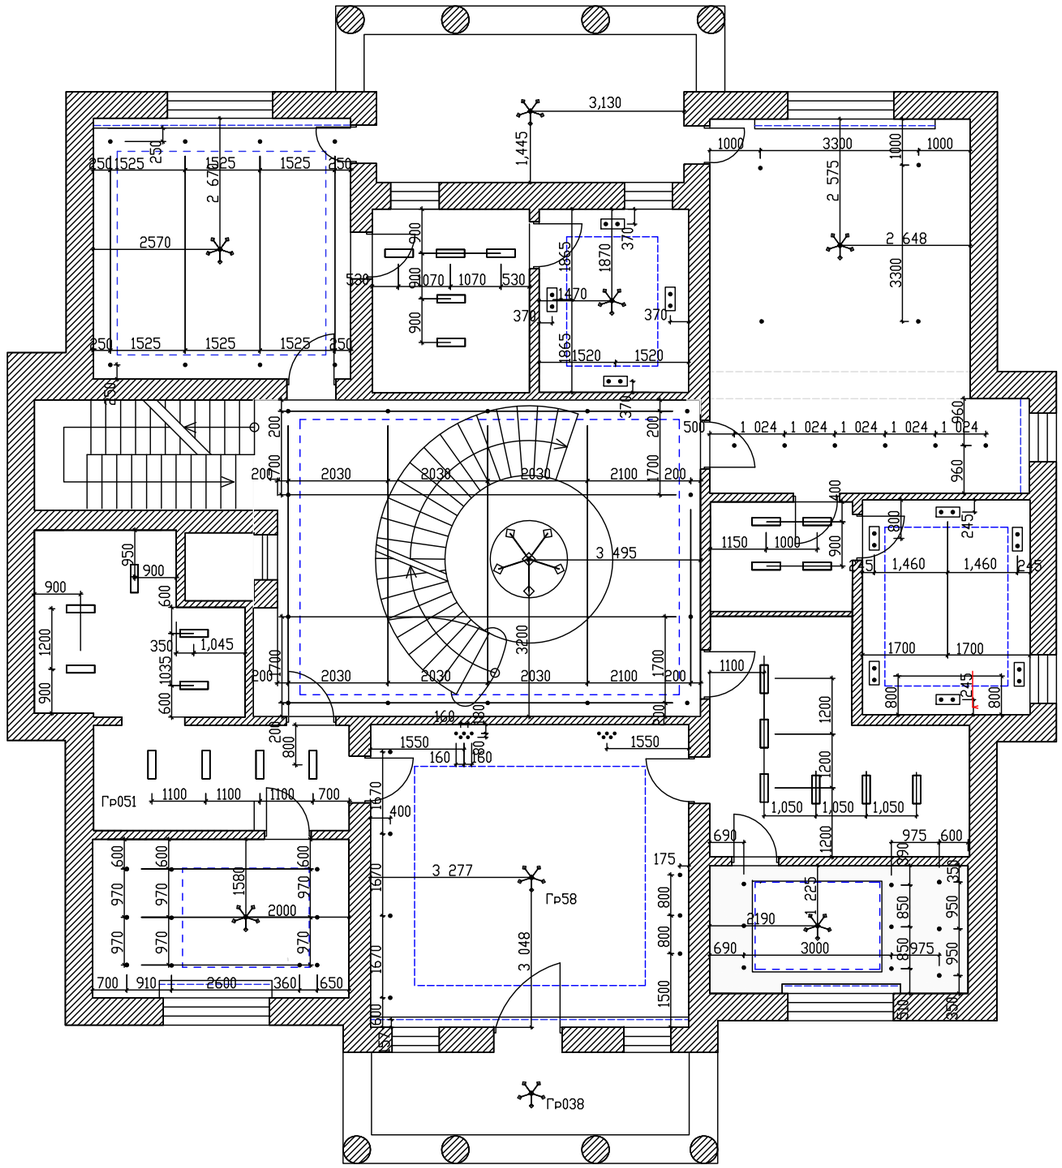

Экспликация помещений		
Номер помещения	Наименование	Площадь м²
2.1	Лестничный холл	40,6
2.2	Спальня гостевая	27,8
2.3	Гардеробная	12,0
2.4	Санузел	11,0
2.5	Спальня гостевая	42,7
2.6	Гардеробная	10,6
2.7	Санузел	14,9
2.8	Гардеробная	11,2
2.9	Санузел	16,8
2.10	Спальня основная	39,9
2.11	Гардеробная	16,3
2.12	Санузел	13,7
2.13	Гардеробная	14,0
2.14	Балкон	19,4
2.15	Балкон	10,9
	Общая площадь:	301.8

Условные обозначения	
	двойной светильник
	светодиодная лента
	вывод для подсветки
	бра
	точечный светильник
	люстра
	линейный светильник
	свисающие светильники

Согласовано

Взам. инв. №

Подп. И дата

Инв. №подл.


Изм.	Кол.уч.	Лист	№ док.	Подпись	Дата
Дизайнер		Тураева О.Г.			
Заказчик		Велюлин З.И.			

Адрес объекта: Российская Федерация, Московская область, Одинцовский р-н, деревня Усово-3, уч.21

Второй этаж	Стадия	Лист	Листов
	РП	37	108
Размеры освещения	дизайнер интерьеров Тураева О.Г. тел.89193100100		

А3

Размеры освещения 3й эт

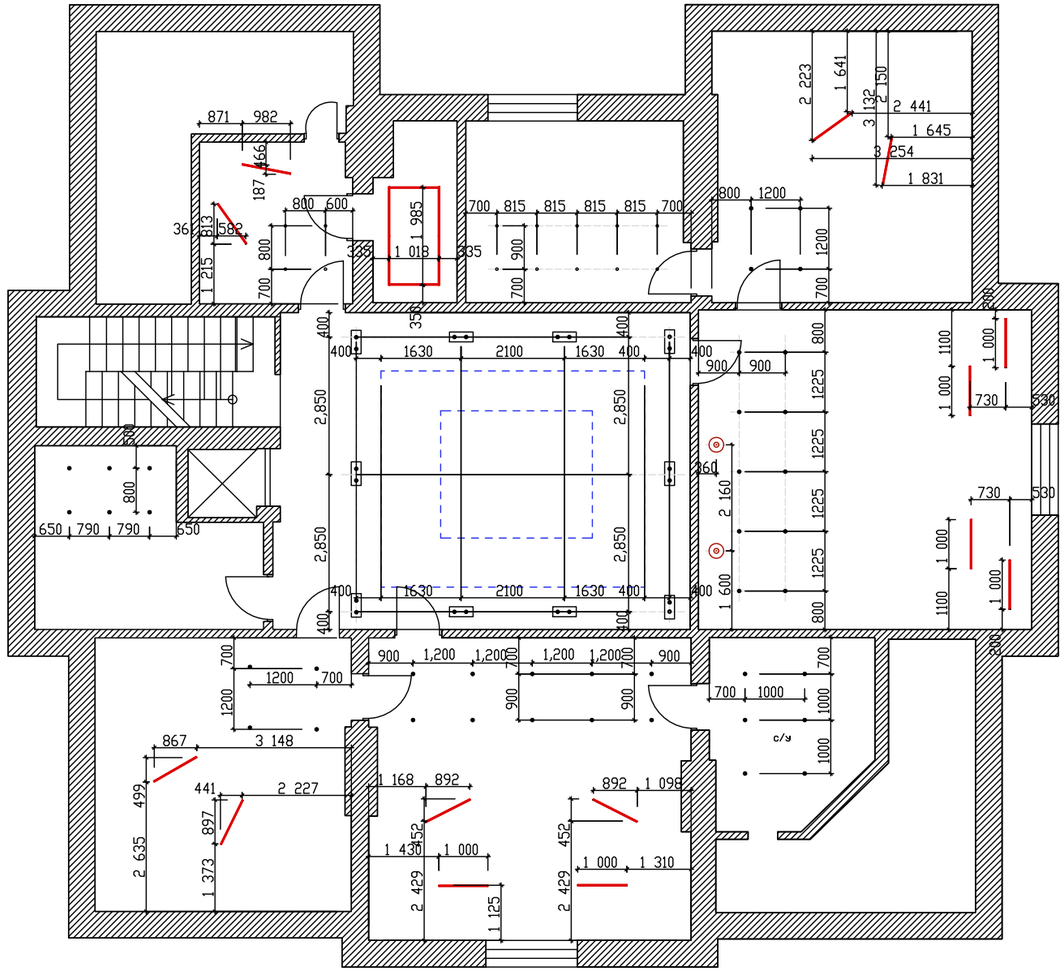

Экспликация помещений		
Номер помещения	Наименование	Площадь м²
2.1	Лестничный холл	40,6
2.2	Спальня гостевая	27,8
2.3	Гардеробная	12,0
2.4	Санузел	11,0
2.5	Спальня гостевая	42,7
2.6	Гардеробная	10,6
2.7	Санузел	14,9
2.8	Гардеробная	11,2
2.9	Санузел	16,8
2.10	Спальня основная	39,9
2.11	Гардеробная	16,3
2.12	Санузел	13,7
2.13	Гардеробная	14,0
2.14	Балкон	19,4
2.15	Балкон	10,9
	Общая площадь:	301.8

Условные обозначения	
	двойной светильник
	светодиодная лента
	вывод для подсветки
	бра
	точечный светильник
	люстра
	линейный светильник
	свисающие светильники

Согласовано

Взам. инв. №

Подп. И дата


Инв. № подл.

Изм.	Кол.уч.	Лист	№ док.	Подпись	Дата	Адрес объекта: Российская Федерация, Московская область, Одинцовский р-н, деревня Усово-3, уч.21			
						Третий этаж	Стадия	Лист	Листов
							РП	38	108
Дизайнер		Тураева О.Г.							
Заказчик		Велиюлин З.И.							
						Размеры освещения	дизайнер интерьеров Тураева О.Г. тел.89193100100		

А3

Группа включения 0 и эт

Экспликация помещений		
Номер помещения	Наименование	Площадь м²
2.1	Лестничный холл	40,6
2.2	Спальня гостевая	27,8
2.3	Гардеробная	12,0
2.4	Санузел	11,0
2.5	Спальня гостевая	42,7
2.6	Гардеробная	10,6
2.7	Санузел	14,9
2.8	Гардеробная	11,2
2.9	Санузел	16,8
2.10	Спальня основная	39,9
2.11	Гардеробная	16,3
2.12	Санузел	13,7
2.13	Гардеробная	14,0
2.14	Балкон	19,4
2.15	Балкон	10,9
	Общая площадь:	301.8

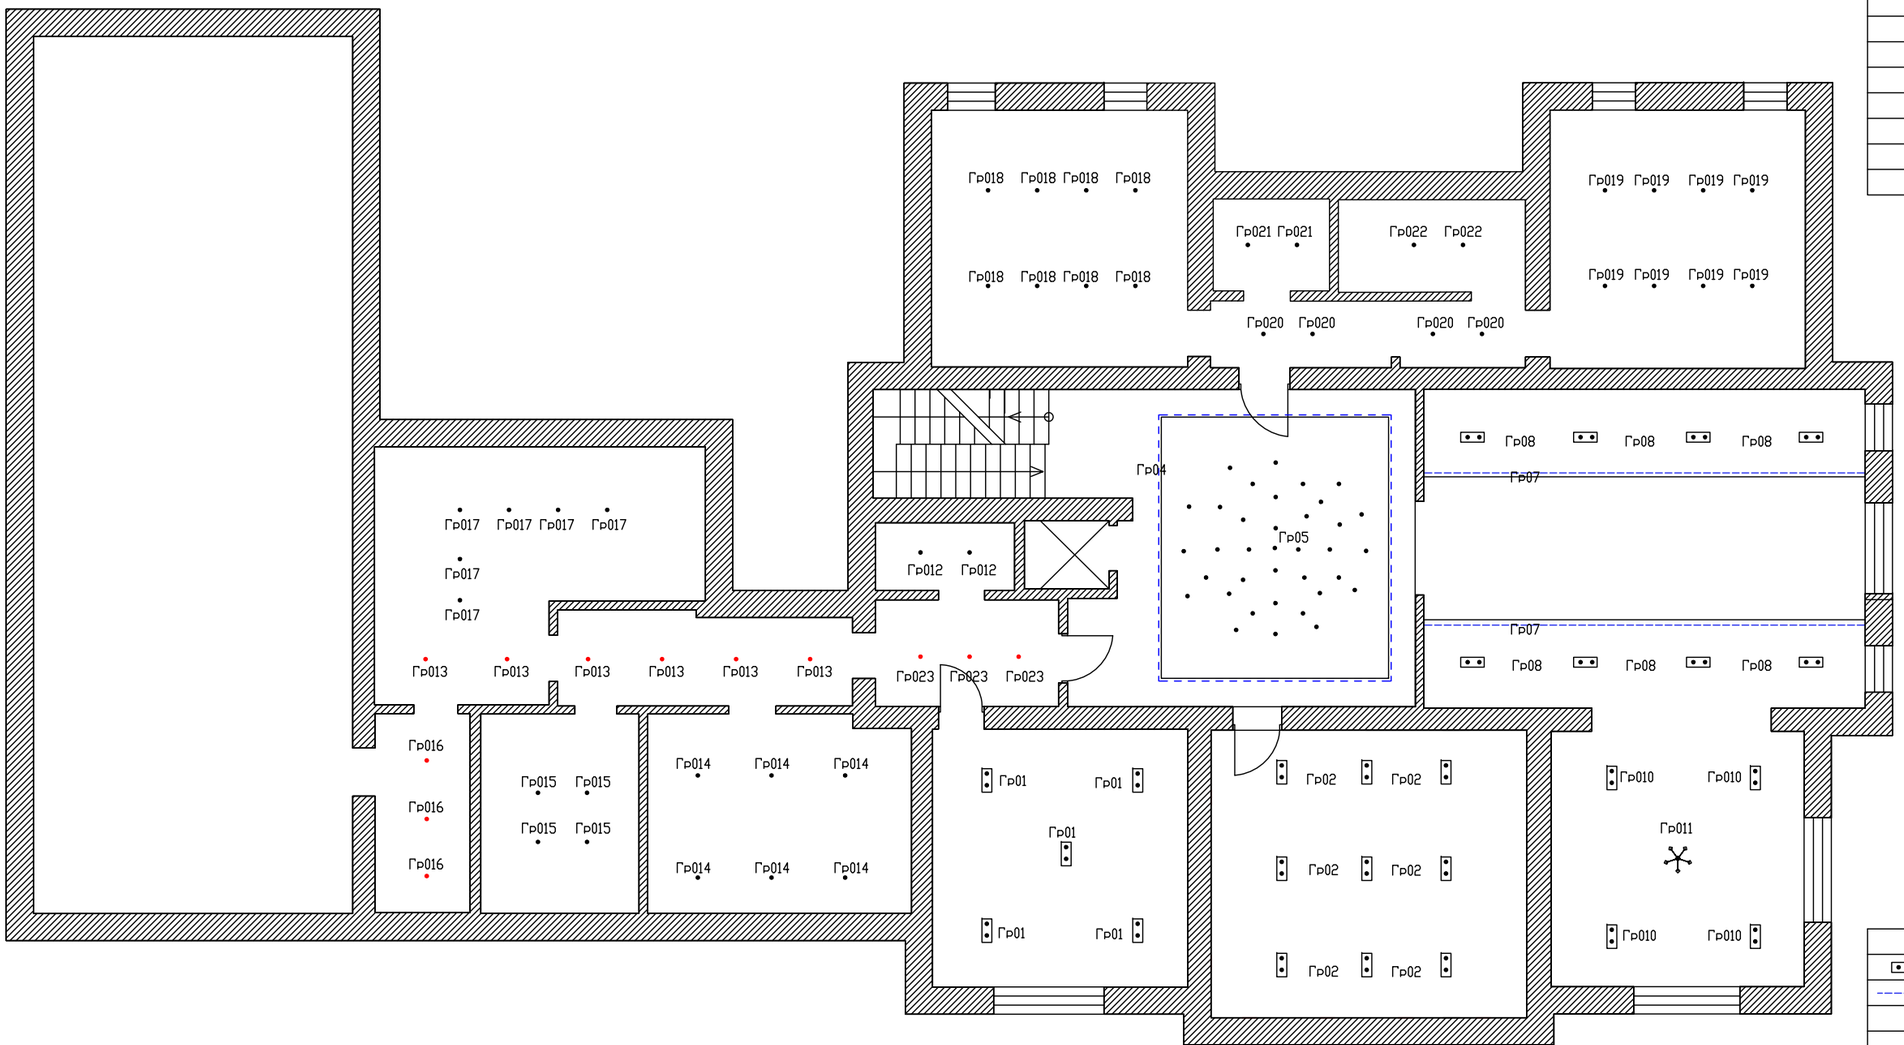

Условные обозначения	
	двойной светильник
------	светодиодная лента
	точечный светильник
	люстра

Согласовано

Взам. инв. №

Подп. И дата

Инв. № подл.


Изм.	Кол.уч.	Лист	№ док.	Подпись	Дата
Дизайнер		Тураева О.Г.			
Заказчик		Велиюлин З.И.			

Адрес объекта: Российская Федерация, Московская область, Одинцовский р-н, деревня Усово-3, уч.21

Цокольный этаж	Стадия	Лист	Листов
	РП	39	108
План освещения и группы включения	дизайнер интерьеров Тураева О.Г. тел.89193100100		

А3

Группа включения 1 и эт

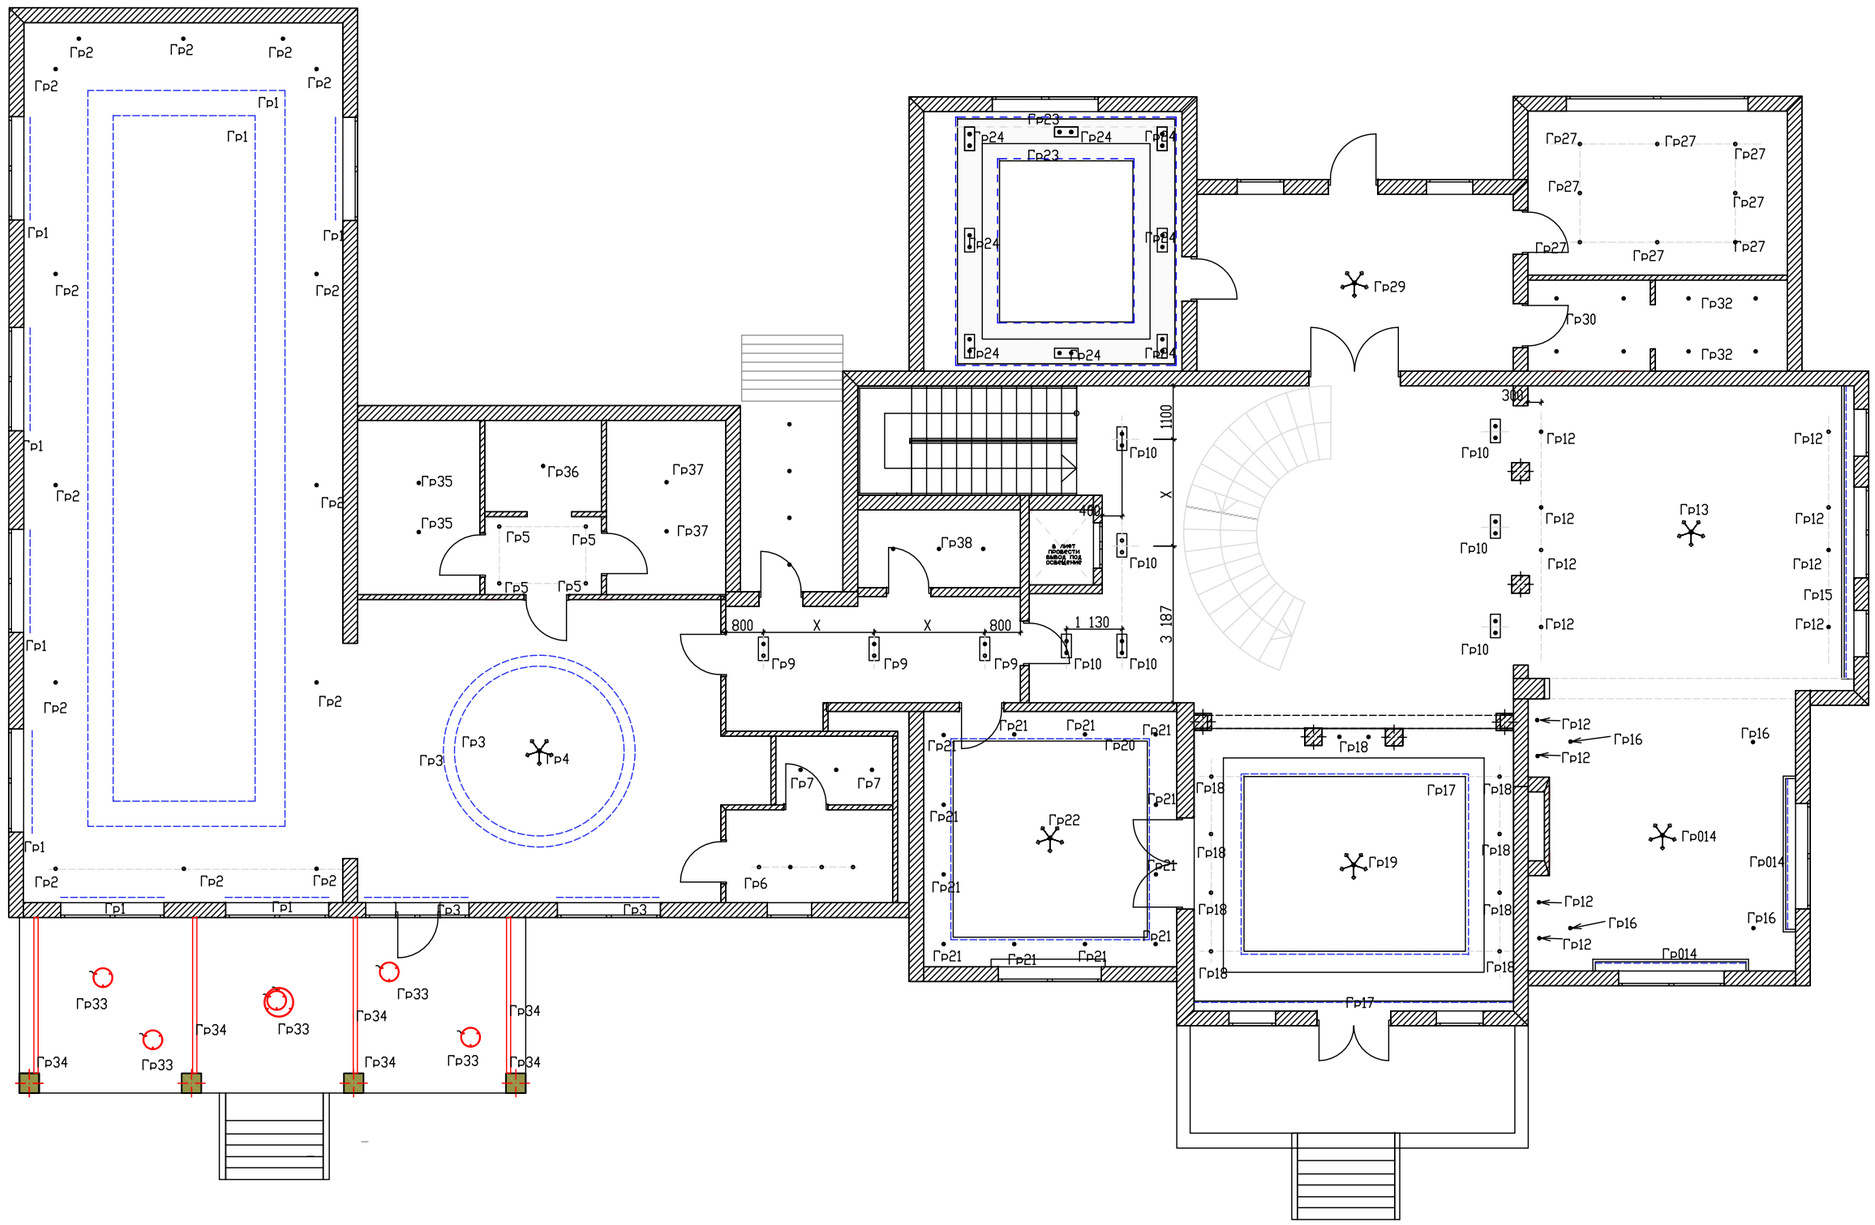

Экспликация помещений

Номер помещения	Наименование	Площадь м²
1.1	Холл	61,0
1.2	Столовая	38,4
1.3	Прихожая	23,5
1.4	Кабинет	27,9
1.5	Гардеробная	17,7
1.6	Санузел	9,2
1.7	Гостиная	73,3
1.8	Кухня	28,7
1.9	Коридор	13,7
1.10	Хоз.блок	3,7
1.11	Зона отдыха	47,6
1.12	Бассейн	117,5
1.13	Предбанник	3,2
1.14	Сауна	6,0
1.15	Душевая	2,1
1.16	Хамам	7,6
1.17	Раздевалка	6,7
1.18	Санузел	3,9
1.19	Терраса	19,7
1.20	Тренажерный зал	29,7
1.21	Тамбур	17,8
1.21	Запасной вход	8,3
	Общая площадь:	576.2

Условные обозначения

	двойной светильник
	светодиодная лента
	точечный светильник
	люстра
	линейный светильник

Согласовано

Взам. инв. №

Подп. И дата

Инв. №подл.

Изм.	Кол.уч.	Лист	№док.	Подпись	Дата
Дизайнер		Тураева О.Г.			
Заказчик		Велиюлин З.И.			

Адрес объекта: Российская Федерация, Московская область, Одинцовский р-н, деревня Усово-3, уч.21

Первый этаж


Стадия	Лист	Листов
РП	40	108

План освещения и группы включения

дизайнер интерьеров Тураева О.Г.
тел.89193100100

А3

Группа включения 2и эт

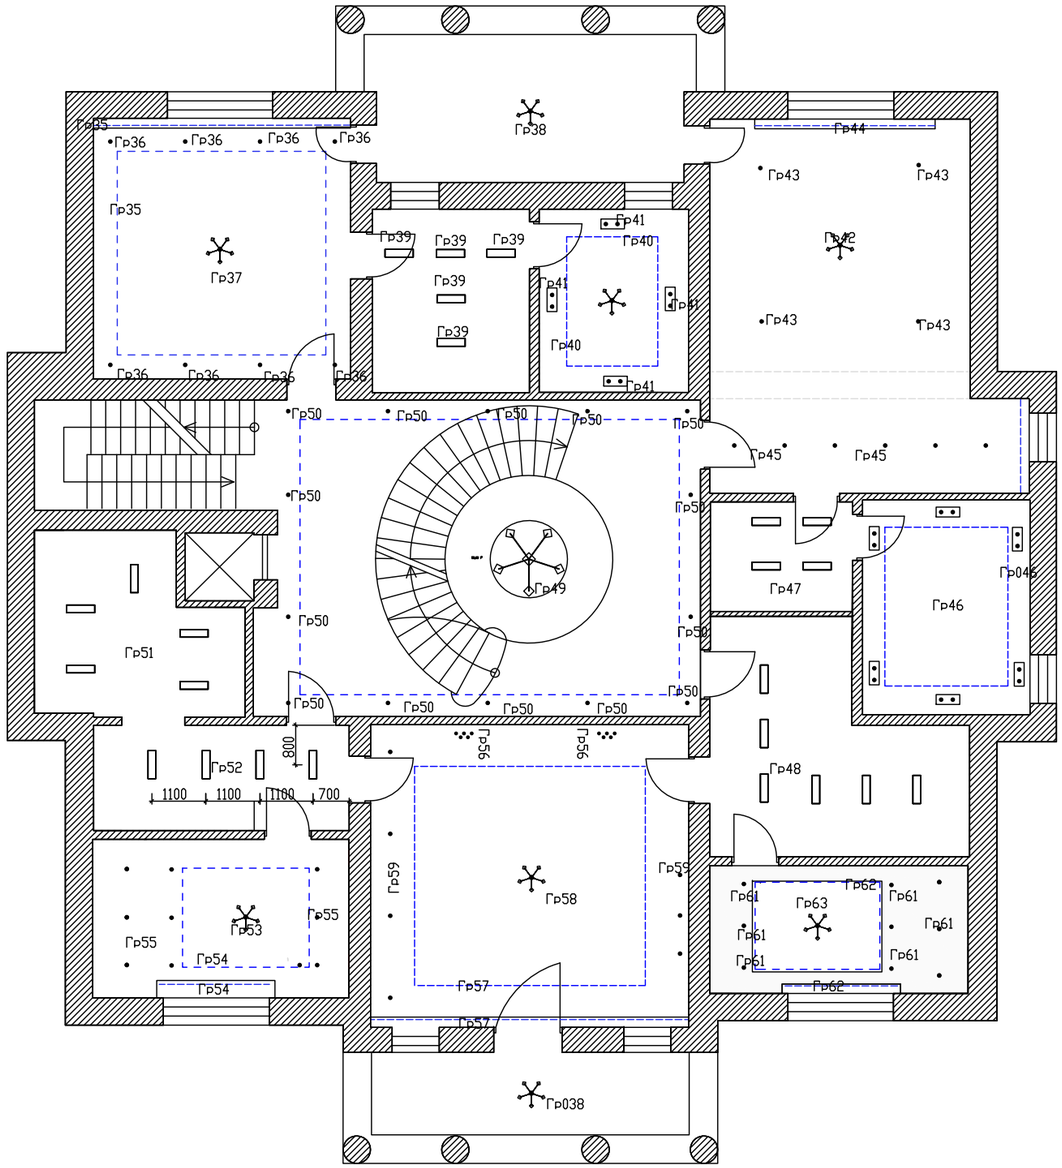

Экспликация помещений		
Номер помещения	Наименование	Площадь м²
2.1	Лестничный холл	40,6
2.2	Спальня гостевая	27,8
2.3	Гардеробная	12,0
2.4	Санузел	11,0
2.5	Спальня гостевая	42,7
2.6	Гардеробная	10,6
2.7	Санузел	14,9
2.8	Гардеробная	11,2
2.9	Санузел	16,8
2.10	Спальня основная	39,9
2.11	Гардеробная	16,3
2.12	Санузел	13,7
2.13	Гардеробная	14,0
2.14	Балкон	19,4
2.15	Балкон	10,9
	Общая площадь:	301.8

Условные обозначения	
	двойной светильник
	светодиодная лента
	точечный светильник
	люстра
	линейный светильник
	свисающие светильники

Согласовано

Взам. инв. №

Подп. И дата

Инв. №подл.

Изм.	Кол.уч.	Лист	№док.	Подпись	Дата
Дизайнер		Тураева О.Г.			
Заказчик		Велиюлин З.И.			

Адрес объекта: Российская Федерация, Московская область, Одинцовский р-н, деревня Усово-3, уч.21


Второй этаж	Стадия	Лист	Листов
	РП	41	108

План освещения и группы включения

дизайнер интерьеров Тураева О.Г. тел.89193100100

А3

Группа включения 3й эт

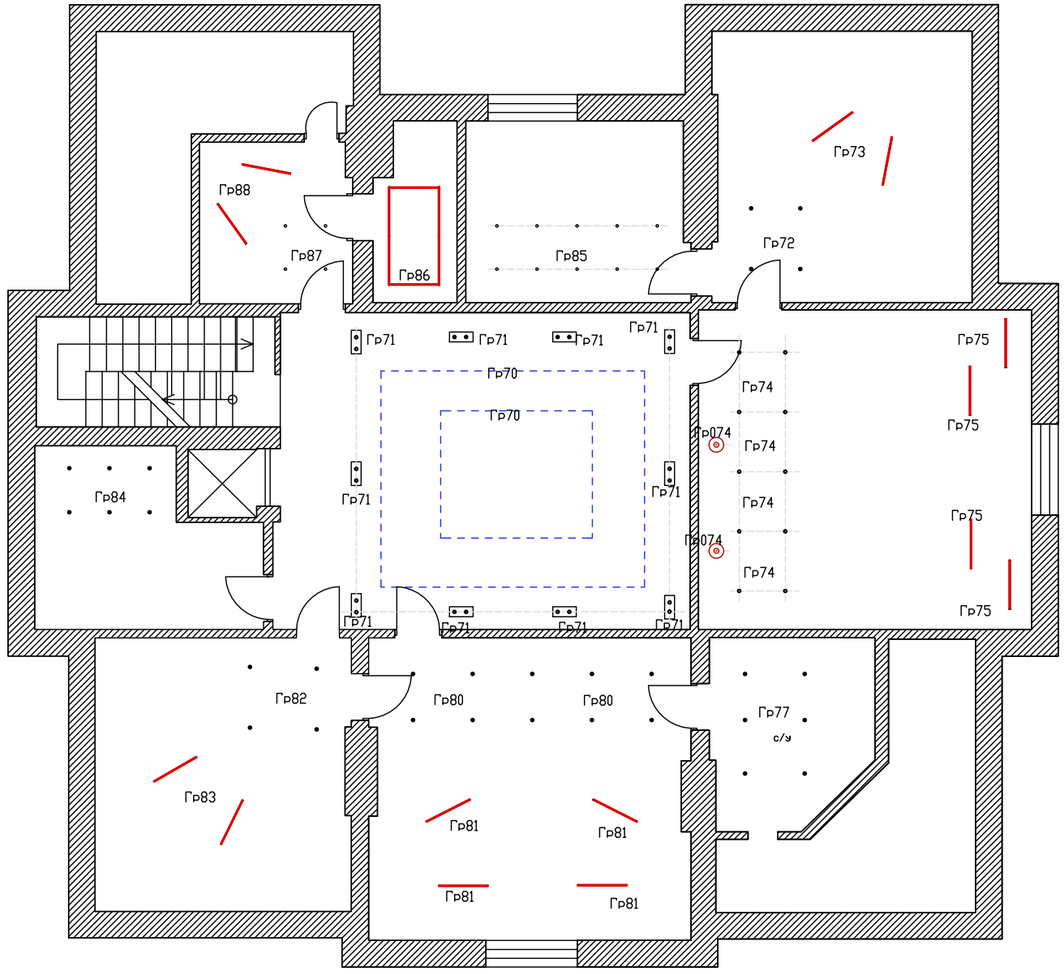

Экспликация помещений		
Номер помещения	Наименование	Площадь м²
2.1	Лестничный холл	40,6
2.2	Спальня гостевая	27,8
2.3	Гардеробная	12,0
2.4	Санузел	11,0
2.5	Спальня гостевая	42,7
2.6	Гардеробная	10,6
2.7	Санузел	14,9
2.8	Гардеробная	11,2
2.9	Санузел	16,8
2.10	Спальня основная	39,9
2.11	Гардеробная	16,3
2.12	Санузел	13,7
2.13	Гардеробная	14,0
2.14	Балкон	19,4
2.15	Балкон	10,9
	Общая площадь:	301.8

Условные обозначения	
	двойной светильник
	светодиодная лента
	точечный светильник
	люстра
	линейный светильник
	свисающие светильники

Согласовано

Взам. инв. №

Подп. и дата

Инв. № подл.

Изм.	Кол.уч.	Лист	№ док.	Подпись	Дата
Дизайнер		Тураева О.Г.			
Заказчик		Велиюлин З.И.			

Адрес объекта: Российская Федерация, Московская область, Одинцовский р-н, деревня Усово-3, уч.21

Третий этаж

Стадия	Лист	Листов
РП	42	108

План освещения и группы включения

дизайнер интерьеров Тураева О.Г.
тел.89193100100

А3

димируемые комнаты 0 и эт

Экспликация помещений		
Номер помещения	Наименование	Площадь м²
2.1	Лестничный холл	40,6
2.2	Спальня гостевая	27,8
2.3	Гардеробная	12,0
2.4	Санузел	11,0
2.5	Спальня гостевая	42,7
2.6	Гардеробная	10,6
2.7	Санузел	14,9
2.8	Гардеробная	11,2
2.9	Санузел	16,8
2.10	Спальня основная	39,9
2.11	Гардеробная	16,3
2.12	Санузел	13,7
2.13	Гардеробная	14,0
2.14	Балкон	19,4
2.15	Балкон	10,9
	Общая площадь:	301.8



Условные обозначения	
	димируемое освещение

						Адрес объекта: Российская Федерация, Московская область, Одинцовский р-н, деревня Усово-3, уч.21
Изм.	Кол.уч.	Лист	№ док.	Подпись	Дата	
Дизайнер		Тураева О.Г.				Цокольный этаж
Заказчик		Велюлин Э.И.				План освещения и группы включения

Стадия	Лист	Листов
РП	43	108


дизайнер интерьеров Тураева О.Г.
тел.89193100100

Согласовано

Инв. № подл. | Подп. и дата | Взам. инв. №

А3

димируемые комнаты 1 и эт

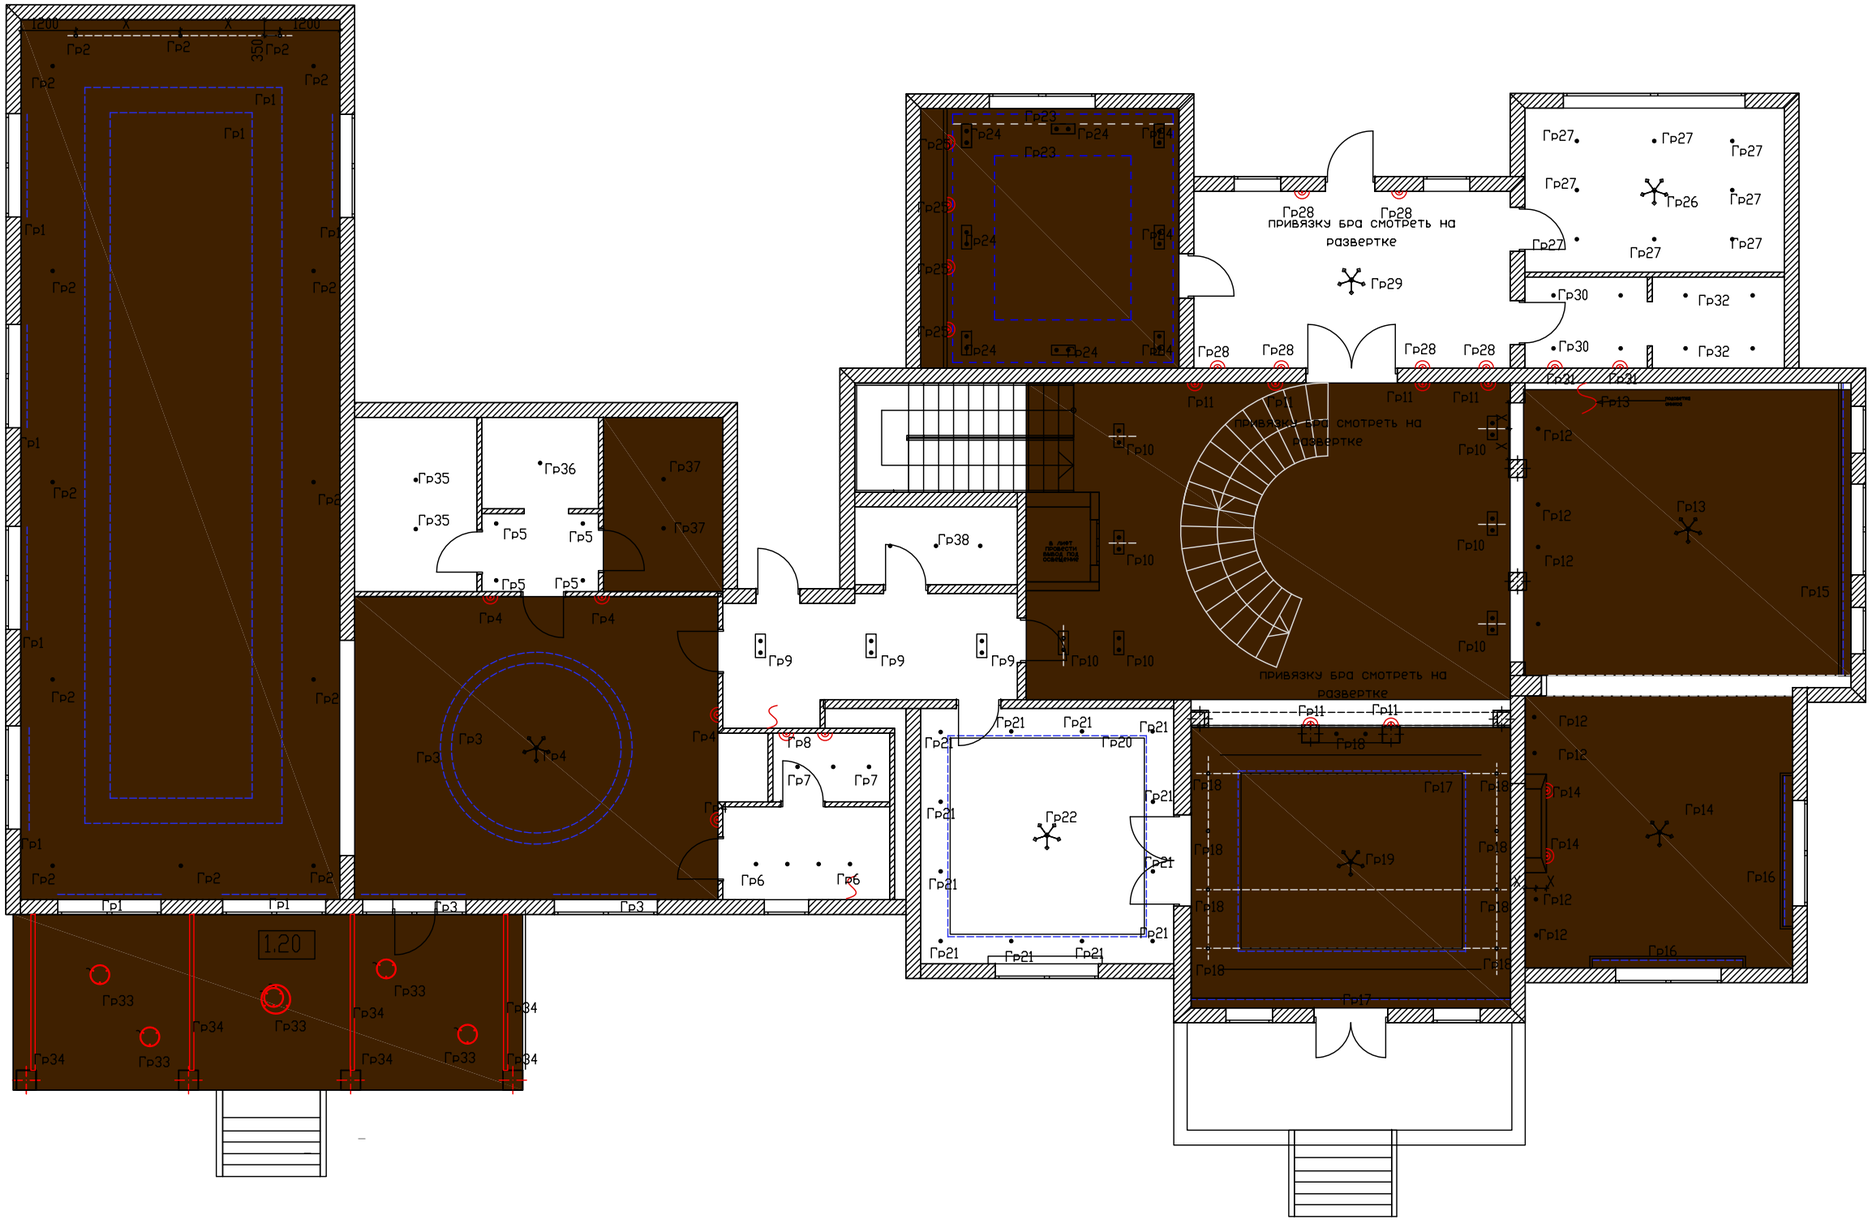

Экспликация помещений		
Номер помещения	Наименование	Площадь м²
1.1	Холл	61,0
1.2	Столовая	38,4
1.3	Прихожая	23,5
1.4	Кабинет	27,9
1.5	Гардеробная	17,7
1.6	Санузел	9,2
1.7	Гостиная	73,3
1.8	Кухня	28,7
1.9	Коридор	13,7
1.10	Хоз.блок	3,7
1.11	Зона отдыха	47,6
1.12	Бассейн	117,5
1.13	Предбанник	3,2
1.14	Сауна	6,0
1.15	Душевая	2,1
1.16	Хамам	7,6
1.17	Раздевалка	6,7
1.18	Санузел	3,9
1.19	Терраса	19,7
1.20	Тренажерный зал	29,7
1.21	Тамбур	17,8
1.21	Запасной вход	8,3
	Общая площадь:	576.2

Условные обозначения	
	димируемое освещение

Согласовано

Взам. инв. №

Подп. И дата

Инв. №подл.

Изм.	Кол.уч.	Лист	№док.	Подпись	Дата
Дизайнер		Тураева О.Г.			
Заказчик		Велюлин З.И.			

Адрес объекта: Российская Федерация, Московская область, Одинцовский р-н, деревня Усово-3, уч.21

Первый этаж


Стадия	Лист	Листов
РП	44	108

План освещения и группы включения

дизайнер интерьеров Тураева О.Г. тел.89193100100

А3

димируемые комнаты 2й эт

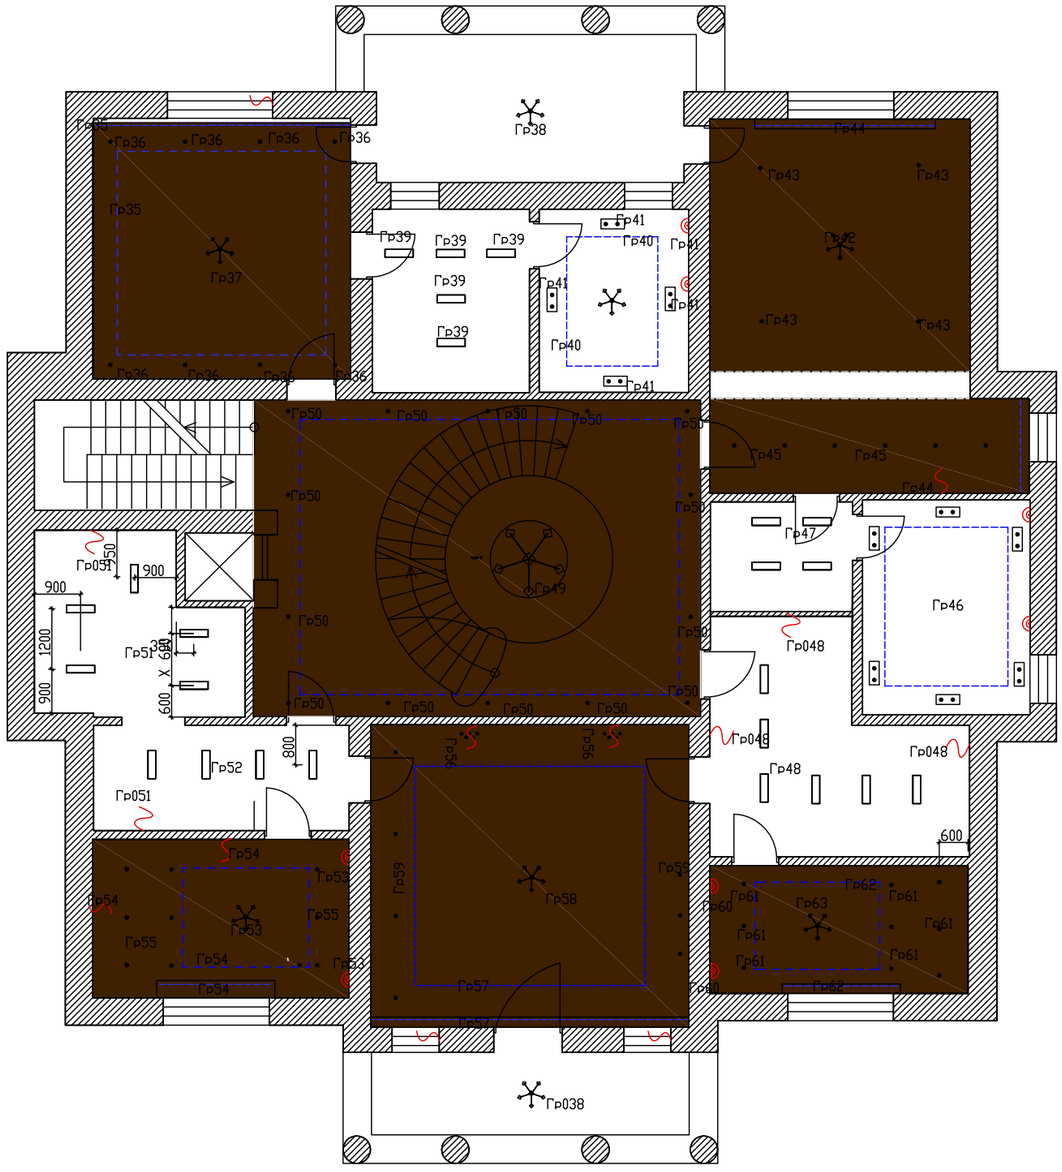

Экспликация помещений		
Номер помещения	Наименование	Площадь м²
2.1	Лестничный холл	40,6
2.2	Спальня гостевая	27,8
2.3	Гардеробная	12,0
2.4	Санузел	11,0
2.5	Спальня гостевая	42,7
2.6	Гардеробная	10,6
2.7	Санузел	14,9
2.8	Гардеробная	11,2
2.9	Санузел	16,8
2.10	Спальня основная	39,9
2.11	Гардеробная	16,3
2.12	Санузел	13,7
2.13	Гардеробная	14,0
2.14	Балкон	19,4
2.15	Балкон	10,9
	Общая площадь:	301.8

Условные обозначения	
	димируемое освещение

Согласовано

Взам. инв. №

Подп. И дата

Инв. №подл.

Изм.	Кол.уч.	Лист	№док.	Подпись	Дата
Дизайнер		Тураева О.Г.			
Заказчик		Велюлин З.И.			

Адрес объекта: Российская Федерация, Московская область, Одинцовский р-н, деревня Усово-3, уч.21


Второй этаж	Стадия	Лист	Листов
	РП	45	108

План освещения и группы включения

дизайнер интерьеров Тураева О.Г. тел.89193100100

А3

димируемые комнаты 3и эт

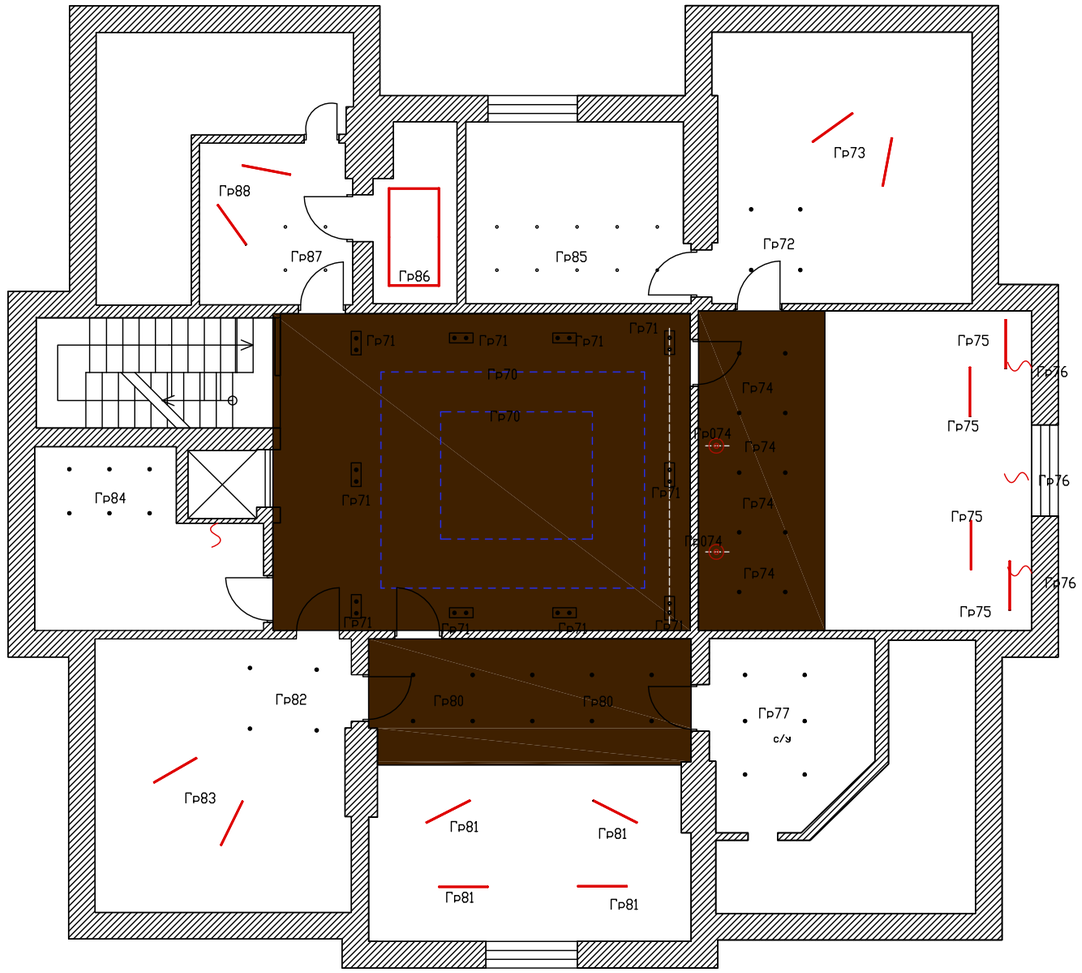

Экспликация помещений		
Номер помещения	Наименование	Площадь м²
2.1	Лестничный холл	40,6
2.2	Спальня гостевая	27,8
2.3	Гардеробная	12,0
2.4	Санузел	11,0
2.5	Спальня гостевая	42,7
2.6	Гардеробная	10,6
2.7	Санузел	14,9
2.8	Гардеробная	11,2
2.9	Санузел	16,8
2.10	Спальня основная	39,9
2.11	Гардеробная	16,3
2.12	Санузел	13,7
2.13	Гардеробная	14,0
2.14	Балкон	19,4
2.15	Балкон	10,9
	Общая площадь:	301.8

Условные обозначения
димируемое освещение

Согласовано

Взам. инв. №

Подп. и дата

Инв. № подл.

Изм.	Кол.уч.	Лист	№ док.	Подпись	Дата
Дизайнер		Тураева О.Г.			
Заказчик		Велюлин З.И.			

Адрес объекта: Российская Федерация, Московская область, Одинцовский р-н, деревня Усово-3, уч.21

Третий этаж

Стадия	Лист	Листов
РП	46	108


План освещения и группы включения

дизайнер интерьеров Тураева О.Г.
тел.89193100100

А3

План освещения стен 0й эт

Экспликация помещений		
Номер помещения	Наименование	Площадь м²
2.1	Лестничный холл	40,6
2.2	Спальня гостевая	27,8
2.3	Гардеробная	12,0
2.4	Санузел	11,0
2.5	Спальня гостевая	42,7
2.6	Гардеробная	10,6
2.7	Санузел	14,9
2.8	Гардеробная	11,2
2.9	Санузел	16,8
2.10	Спальня основная	39,9
2.11	Гардеробная	16,3
2.12	Санузел	13,7
2.13	Гардеробная	14,0
2.14	Балкон	19,4
2.15	Балкон	10,9
	Общая площадь:	301.8

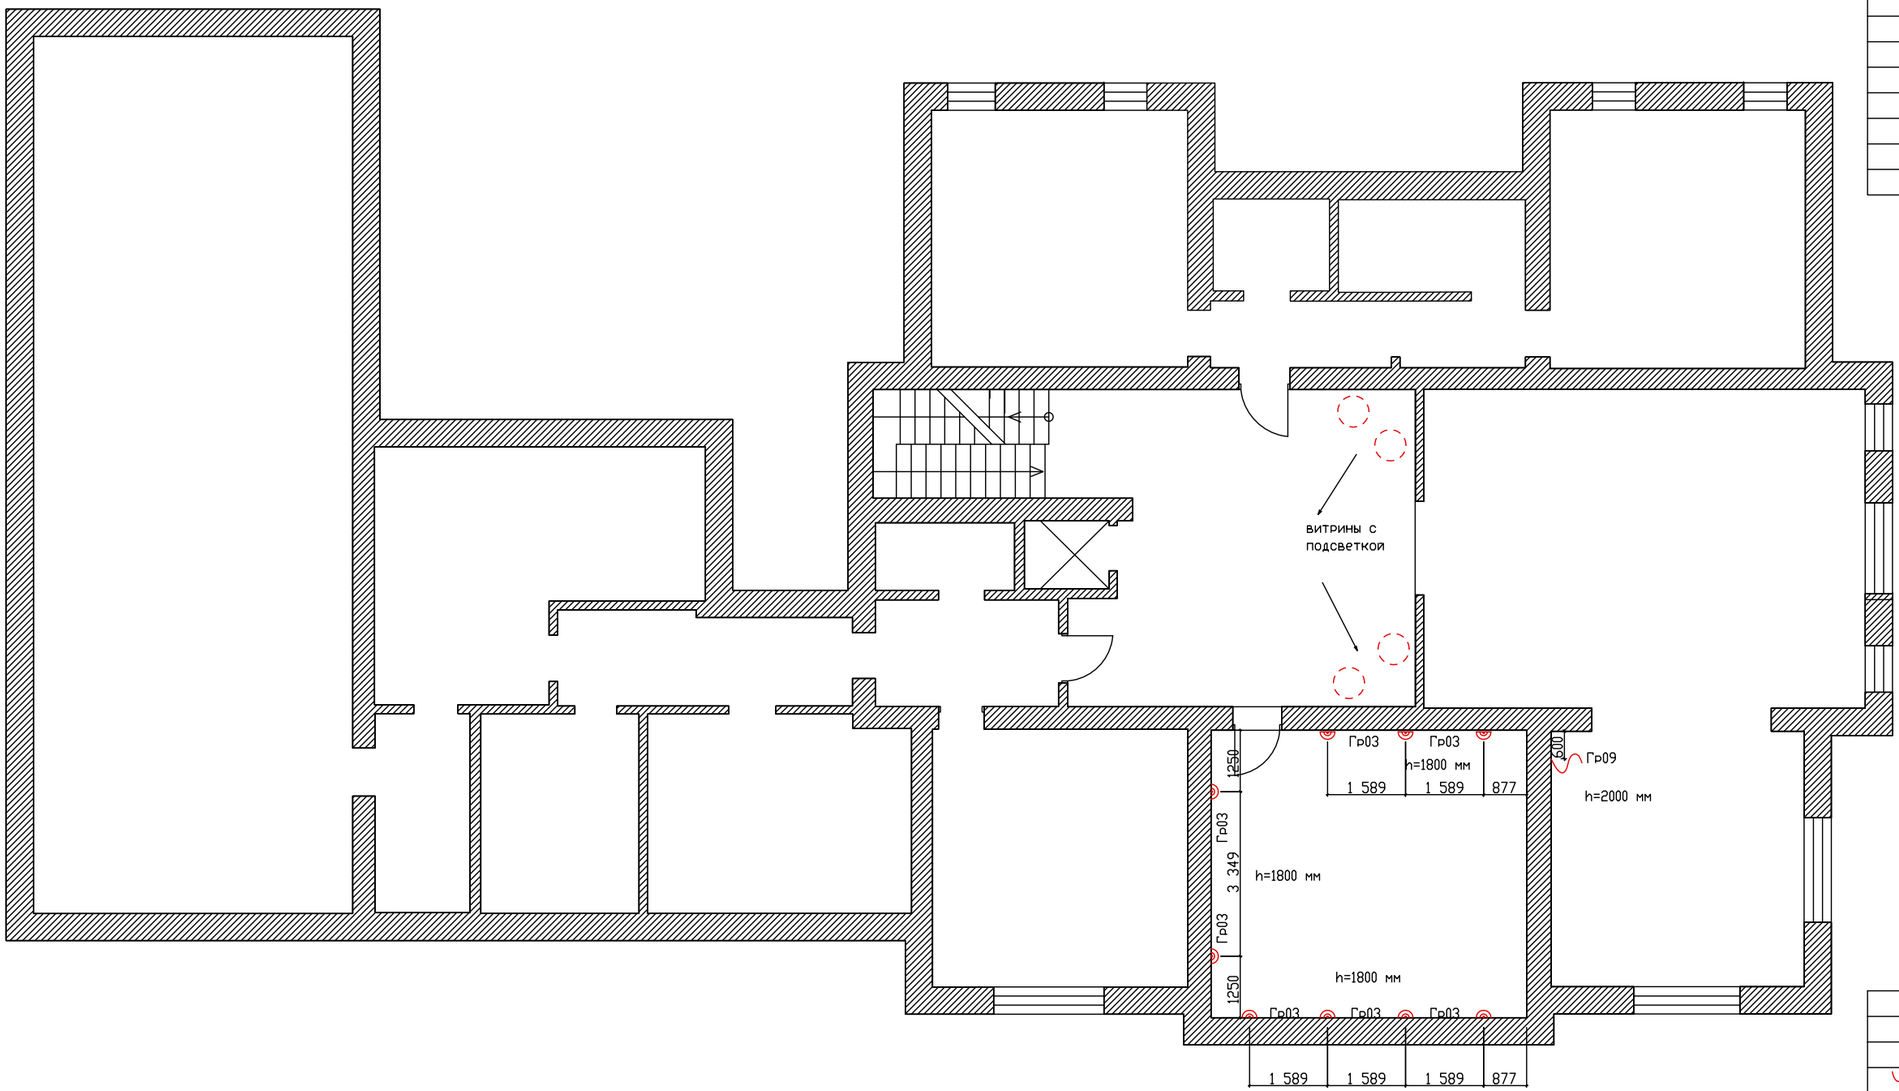

Условные обозначения	
	вывод для подсветки
	бра
	витрины с подсветкой

Согласовано

Взам. инв. №


Подп. и дата

Инв. № подл.

Изм.	Кол.уч.	Лист	№ док.	Подпись	Дата	Адрес объекта: Российская Федерация, Московская область, Одинцовский р-н, деревня Усово-3, уч.21			
							Стадия	Лист	Листов
Дизайнер		Тураева О.Г.				Цокольный этаж	РП	47	108
Заказчик		Велиюлин З.И.							
						План освещения стен	дизайнер интерьеров Тураева О.Г. тел.89193100100		

А3

План освещения стен 1 и эт

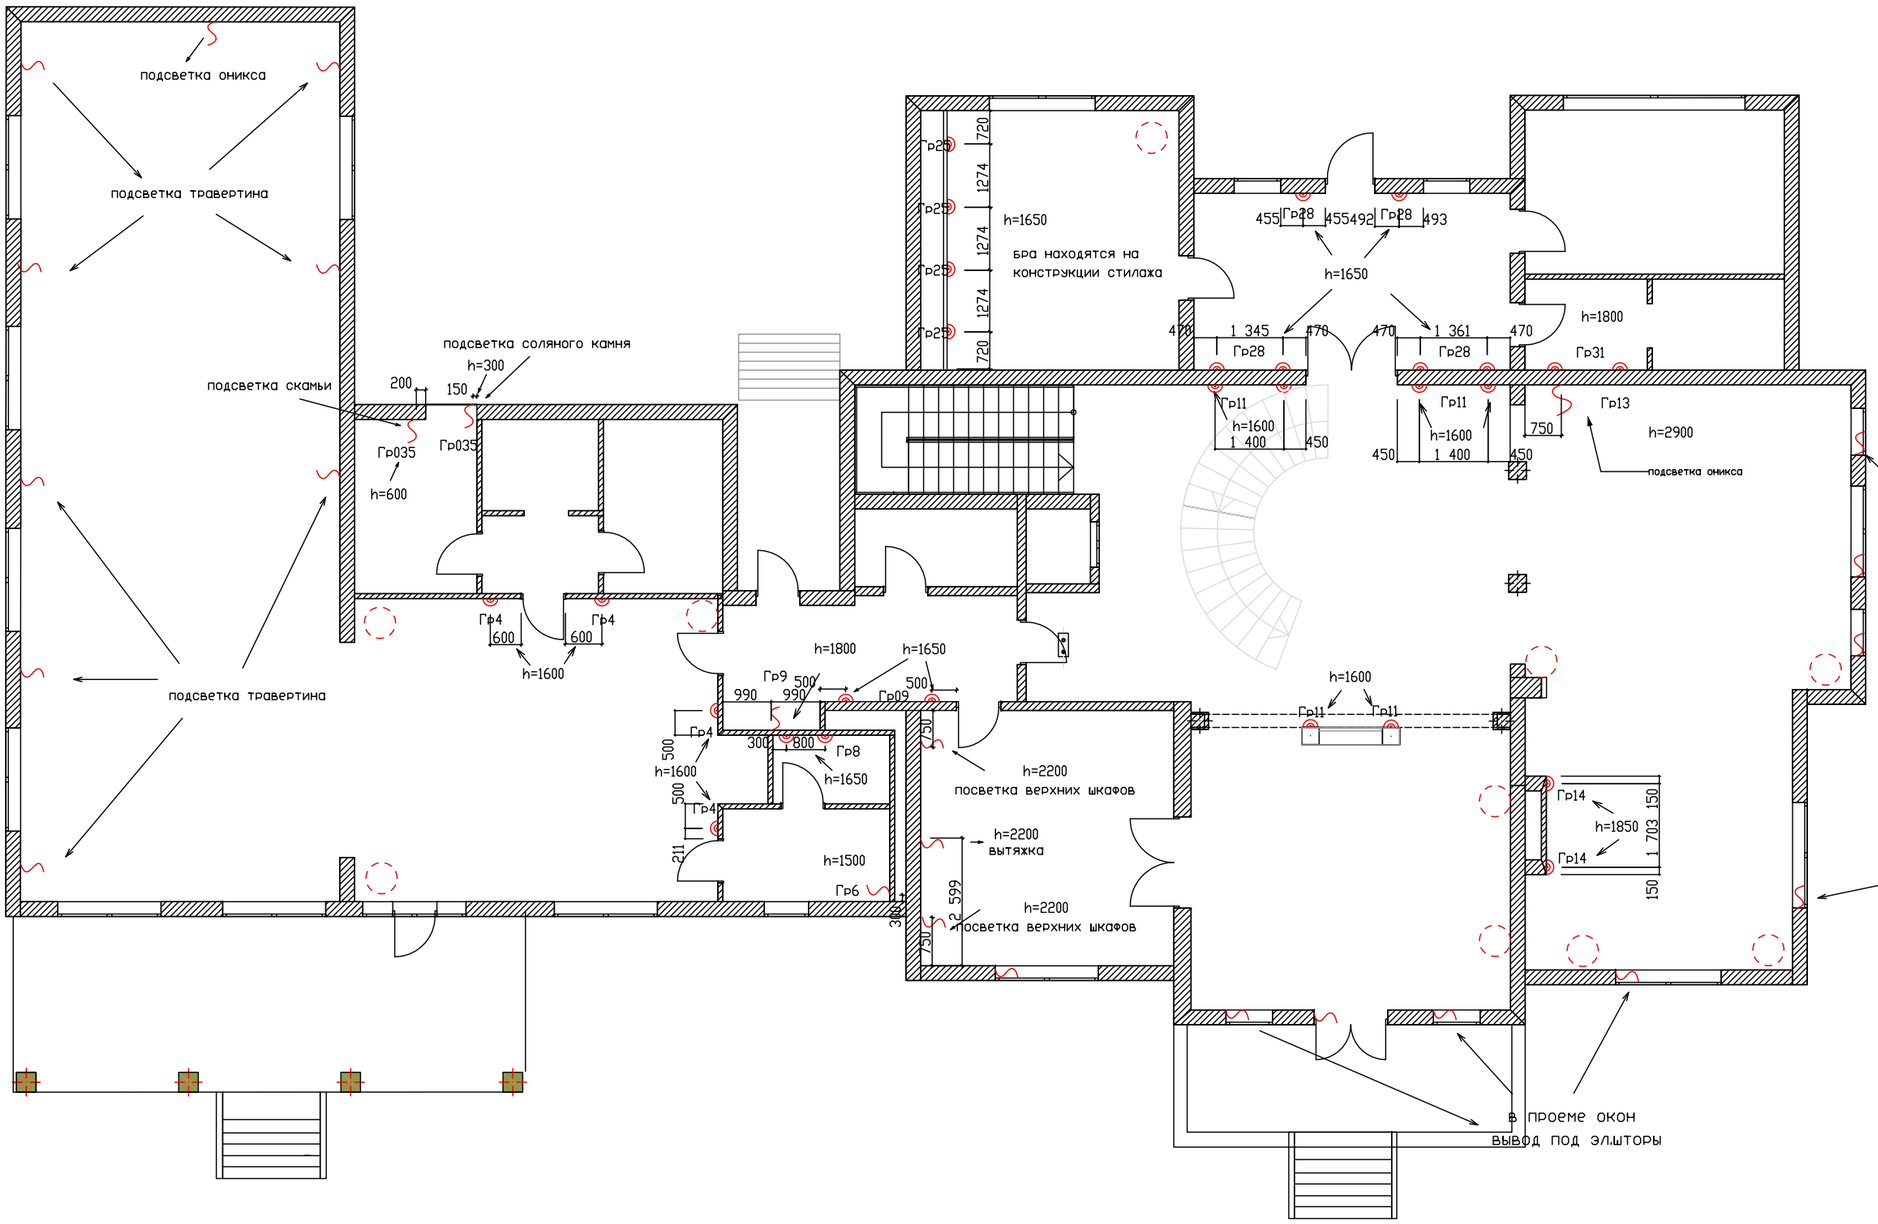

Экспликация помещений

Номер помещения	Наименование	Площадь м²
1.1	Холл	61,0
1.2	Столовая	38,4
1.3	Прихожая	23,5
1.4	Кабинет	27,9
1.5	Гардеробная	17,7
1.6	Санузел	9,2
1.7	Гостиная	73,3
1.8	Кухня	28,7
1.9	Коридор	13,7
1.10	Хоз.блок	3,7
1.11	Зона отдыха	47,6
1.12	Бассейн	117,5
1.13	Предбанник	3,2
1.14	Сауна	6,0
1.15	Душевая	2,1
1.16	Хамам	7,6
1.17	Раздевалка	6,7
1.18	Санузел	3,9
1.19	Терраса	19,7
1.20	Тренажерный зал	29,7
1.21	Тамбур	17,8
1.21	Запасной вход	8,3
	Общая площадь:	576.2

Условные обозначения

	вывод для подсветки
	бра
	торшеры

Согласовано

Взам. инв. №

Подп. И дата

Инв. № подл.


Изм.	Кол.уч.	Лист	№ док.	Подпись	Дата
Дизайнер		Тураева О.Г.			
Заказчик		Велиюлин Э.И.			

Адрес объекта: Российская Федерация, Московская область, Одинцовский р-н, деревня Усово-3, уч.21

	Стадия	Лист	Листов
Первый этаж	РП	48	108
План освещения стен	дизайнер интерьеров Тураева О.Г. тел.89193100100		

А3

План освещения стен 2 и эт

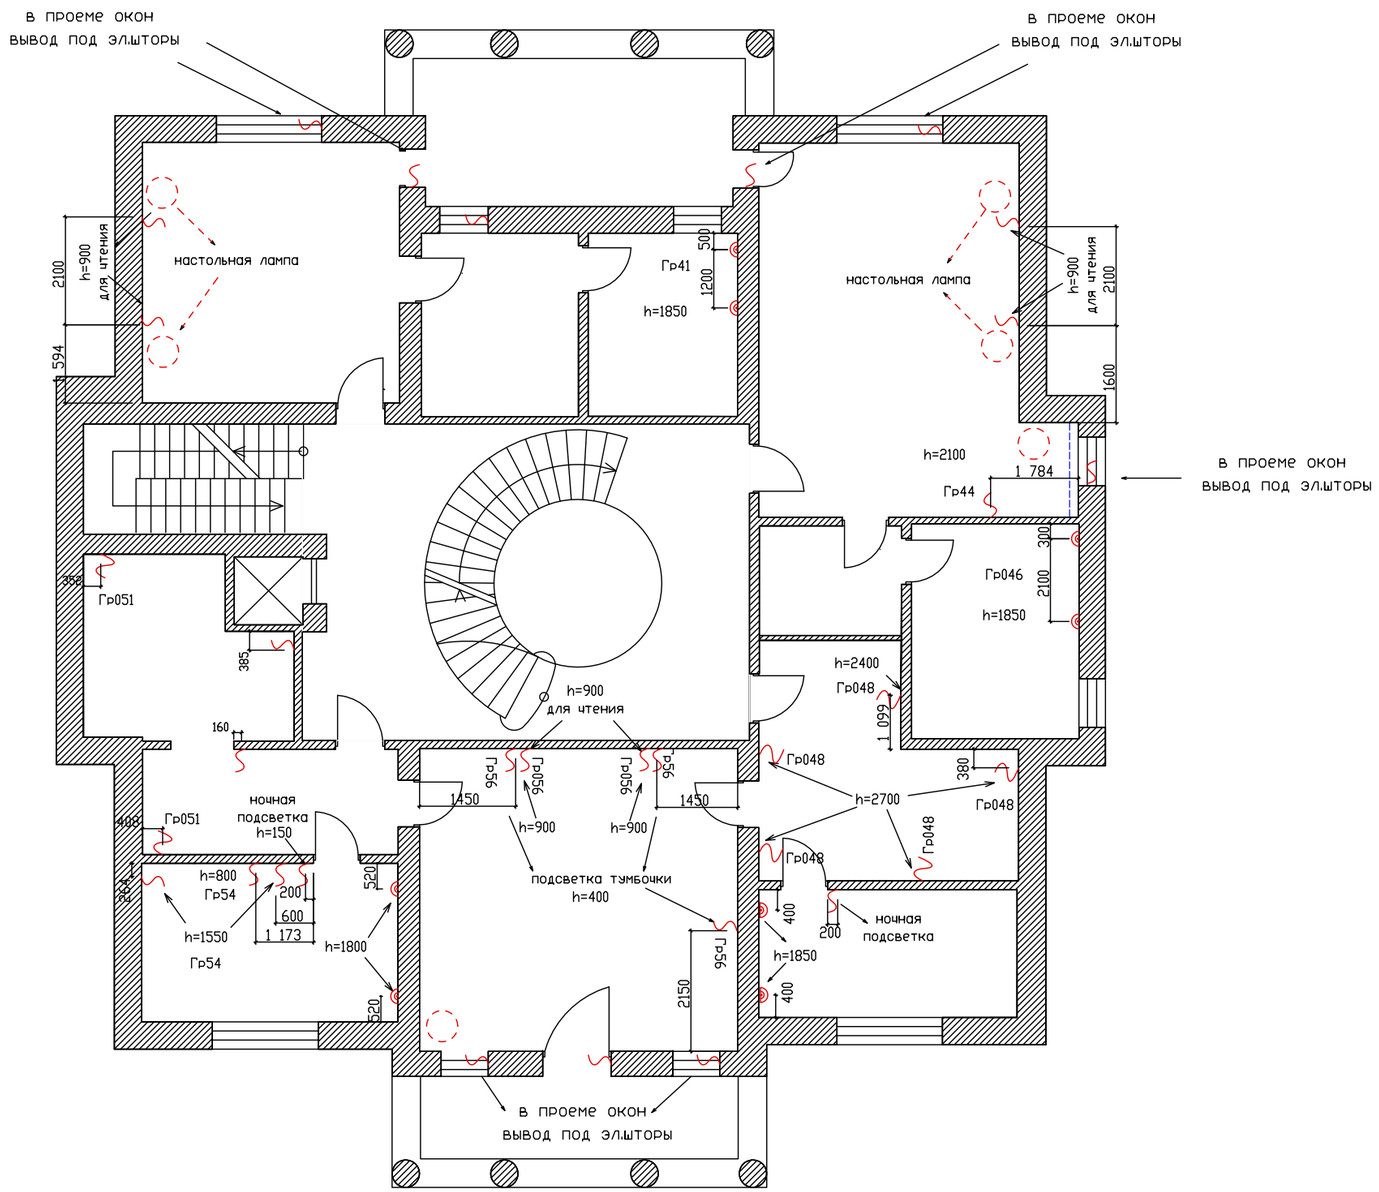

Экспликация помещений		
Номер помещения	Наименование	Площадь м²
2.1	Лестничный холл	40,6
2.2	Спальня гостевая	27,8
2.3	Гардеробная	12,0
2.4	Санузел	11,0
2.5	Спальня гостевая	42,7
2.6	Гардеробная	10,6
2.7	Санузел	14,9
2.8	Гардеробная	11,2
2.9	Санузел	16,8
2.10	Спальня основная	39,9
2.11	Гардеробная	16,3
2.12	Санузел	13,7
2.13	Гардеробная	14,0
2.14	Балкон	19,4
2.15	Балкон	10,9
	Общая площадь:	301.8

Условные обозначения	
	вывод для подсветки
	бра
	торшеры


Согласовано

Инв. № подл. | Подп. и дата | Взам. инв. №

Изм.	Кол.уч.	Лист	№ док.	Подпись	Дата	Адрес объекта: Российская Федерация, Московская область, Одинцовский р-н, деревня Усово-3, уч.21			
Дизайнер		Тураева О.Г.				Второй этаж	Стадия	Лист	Листов
Заказчик		Велиюлин Э.И.					РП	49	108
						План освещения стен	дизайнер интерьеров Тураева О.Г. тел.89193100100		

А3

План освещения стен 3й эт

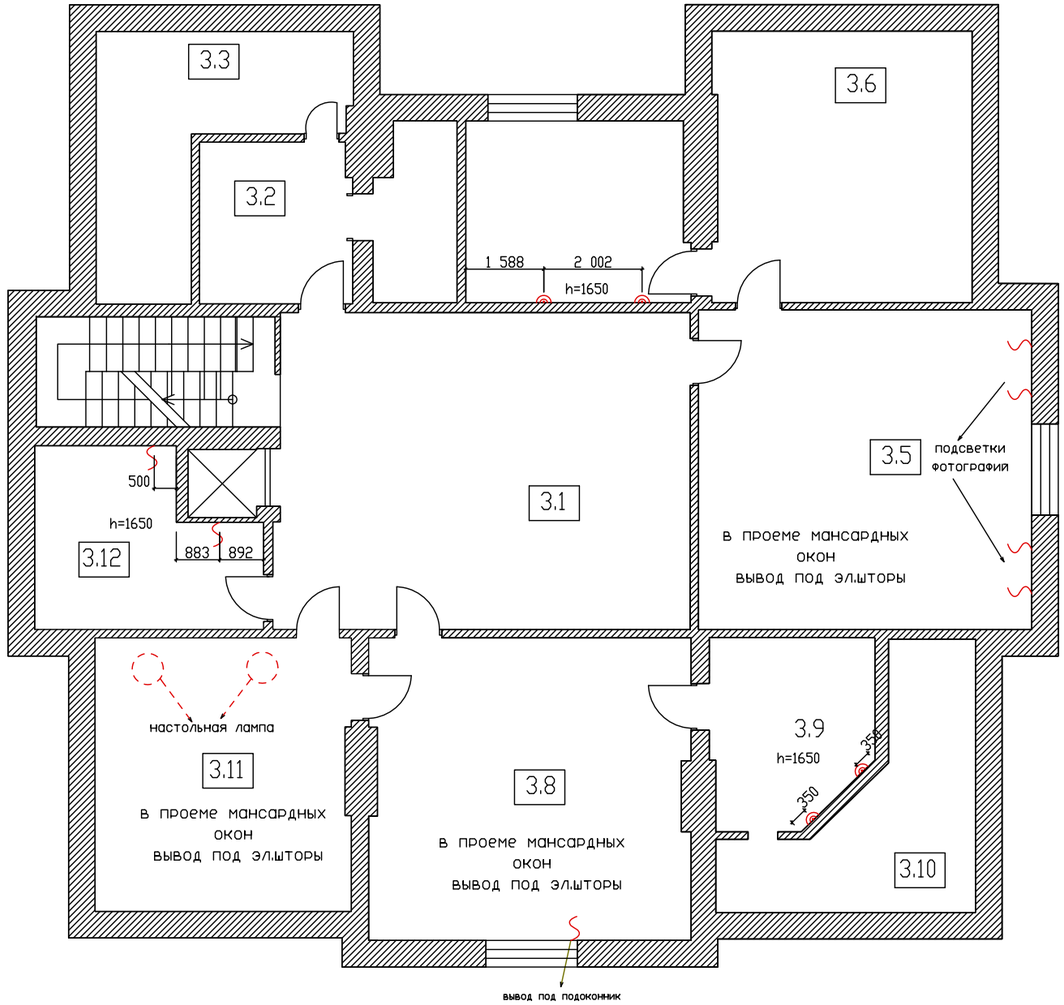

Экспликация помещений		
Номер помещения	Наименование	Площадь м²
2.1	Лестничный холл	40,6
2.2	Спальня гостевая	27,8
2.3	Гардеробная	12,0
2.4	Санузел	11,0
2.5	Спальня гостевая	42,7
2.6	Гардеробная	10,6
2.7	Санузел	14,9
2.8	Гардеробная	11,2
2.9	Санузел	16,8
2.10	Спальня основная	39,9
2.11	Гардеробная	16,3
2.12	Санузел	13,7
2.13	Гардеробная	14,0
2.14	Балкон	19,4
2.15	Балкон	10,9
	Общая площадь:	301.8

Условные обозначения	
	вывод для подсветки
	бра
	настольная лампа

Согласовано

Взам. инв. №

Подп. И дата


Инв. № подл.

Изм.	Кол.уч.	Лист	№ док.	Подпись	Дата	Адрес объекта: Российская Федерация, Московская область, Одинцовский р-н, деревня Усово-3, уч.21			
						Третий этаж	Стадия	Лист	Листов
							РП	50	108
Дизайнер		Тураева О.Г.							
Заказчик		Велиюлин З.И.				План освещения стен	дизайнер интерьеров Тураева О.Г. тел.89193100100		

А3

План выключателей 0 и этаж

Экспликация помещений		
Номер помещения	Наименование	Площадь м²
01	Холл	51,6
02	Коридор	5,0
03	СПА	27,3
04	Душевая	4,4
05	Оружейная	11,1
06	Шубная комната	27,4
07	Спортивно-игровая	59,2
08	Спортзал	27,6
09	Кинотеатр	37,6
010	Коридор	19,8
011	Кухня	27,3
012	Душевая	3,9
013	Прачечная	21,4
014	Серверная	13,1
015	Бойлерная	28,7
016	Тех.помещение	7,8
017	Чаша бассейна	116,1
	Общая площадь:	489.3

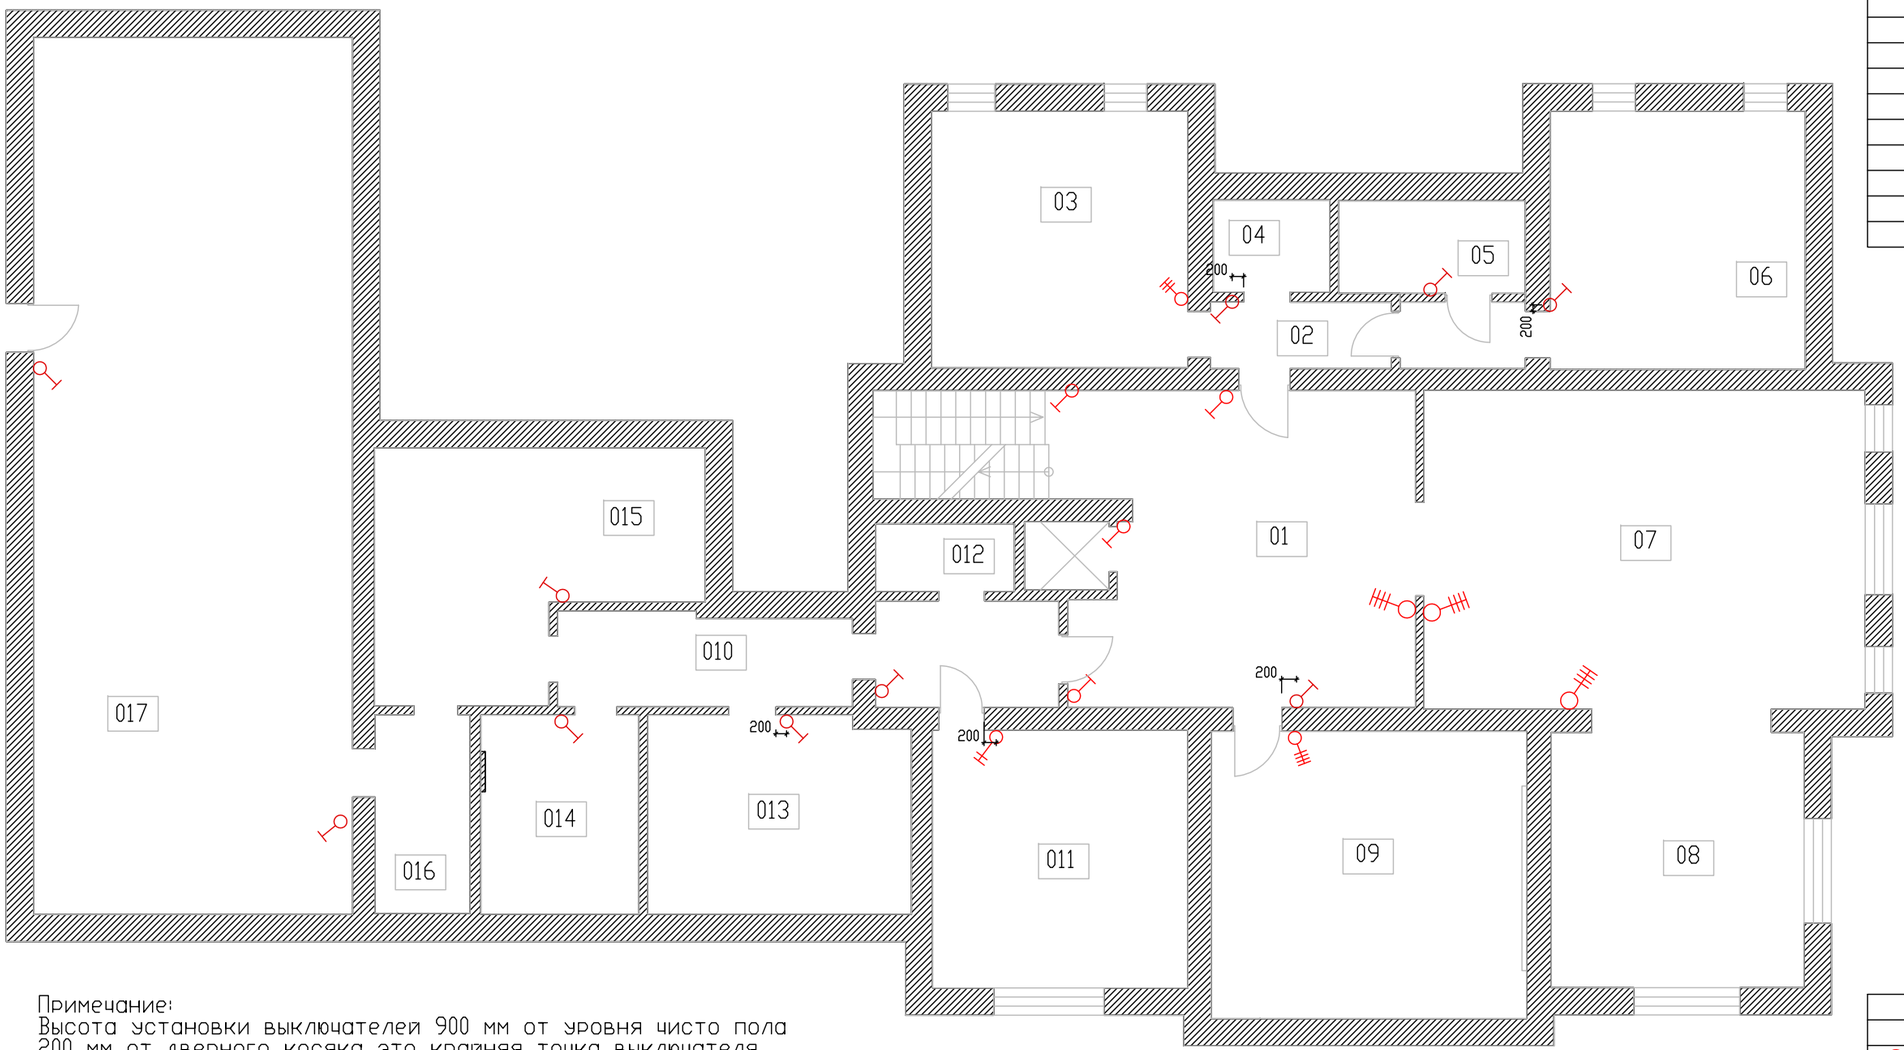

Примечание:
Высота установки выключателей 900 мм от уровня чисто пола
200 мм от дверного косяка это крайняя точка выключателя,
если не указан другой размер.Желательно оставлять выключатели на тех местах где были установлены ранее.

Условные обозначения	
	Выключатель одноклавишный
	Выключатель двухклавишный
	Выключатель трехклавишный
	Выключатель четырехклавишный


Согласовано

Инв. №подл. | Подп. и дата | Взам. инв. №

Изм.	Кол.уч.	Лист	№ док.	Подпись	Дата	Адрес объекта: Российская Федерация, Московская область, Одинцовский р-н, деревня Усово-3, уч.21			
						Цокольный этаж	Стадия	Лист	Листов
Дизайнер		Тураева О.Г.					РП	51	108
Заказчик		Велиюлин З.И.							
						План выключателей	дизайнер интерьеров Тураева О.Г. тел.89193100100		

А3

План выключателей 1 и этаж

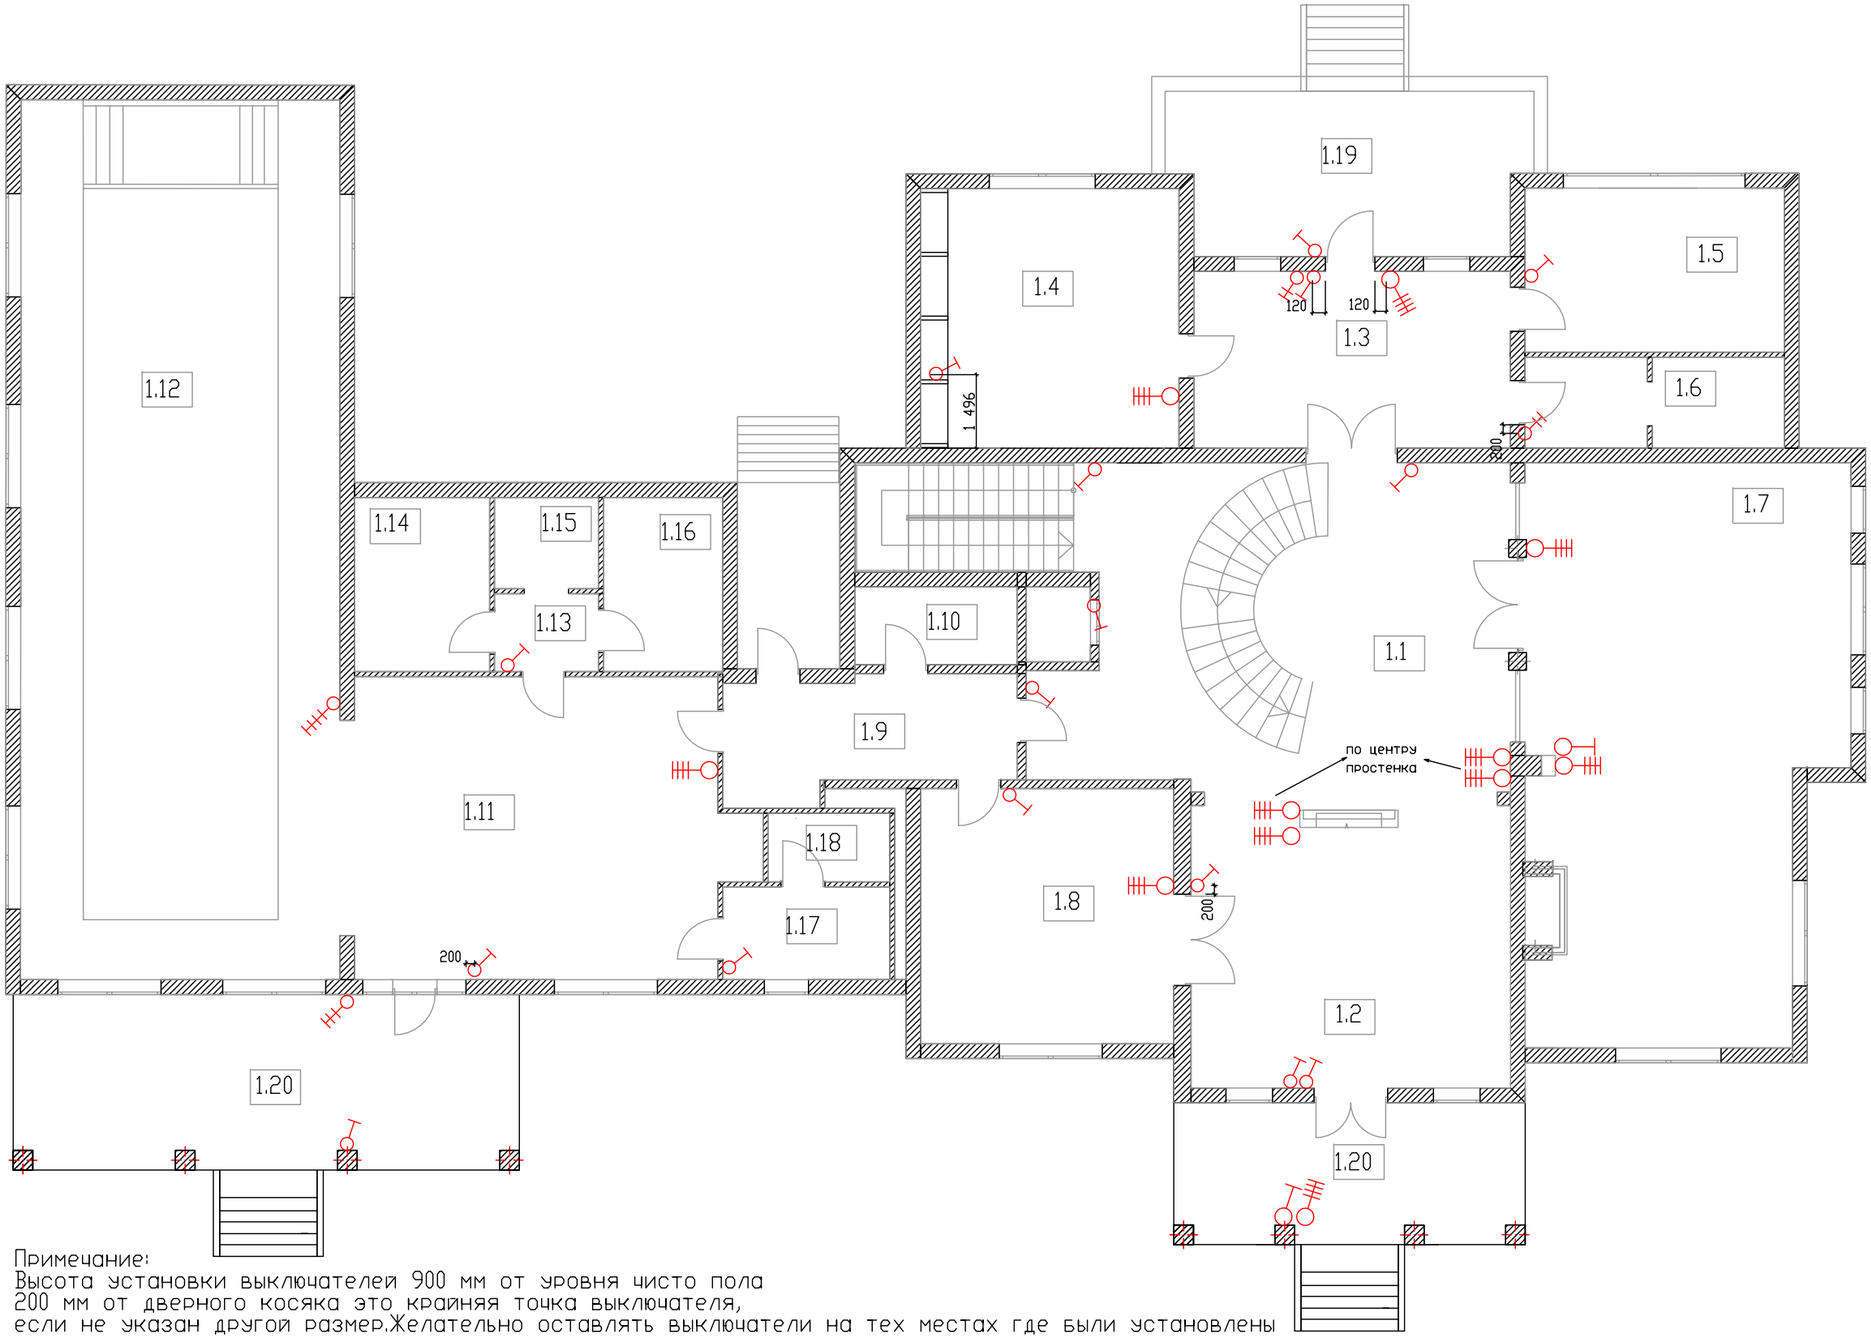

Примечание:
Высота установки выключателей 900 мм от уровня чисто пола
200 мм от дверного косяка это крайняя точка выключателя,
если не указан другой размер.Желательно оставлять выключатели на тех местах где были установлены ранее.

Экспликация помещений		
Номер помещения	Наименование	Площадь м²
1.1	Холл	61,0
1.2	Столовая	38,4
1.3	Прихожая	23,5
1.4	Кабинет	27,9
1.5	Гардеробная	17,7
1.6	Санузел	9,2
1.7	Гостиная	73,3
1.8	Кухня	28,7
1.9	Коридор	13,7
1.10	Хоз.блок	3,7
1.11	Зона отдыха	47,6
1.12	Бассейн	117,5
1.13	Предбанник	3,2
1.14	Сауна	6,0
1.15	Душевая	2,1
1.16	Хамам	7,6
1.17	Раздевалка	6,7
1.18	Санузел	3,9
1.19	Терраса	19,7
1.20	Тренажерный зал	29,7
1.21	Тамбур	17,8
1.21	Запасной вход	8,3
	Общая площадь:	576.2

Условные обозначения	
	Выключатель одноклавишный
	Выключатель двухклавишный
	Выключатель трехклавишный
	Выключатель четырехклавишный

Согласовано

Взам. инв. №


Подп. И дата

Инв. №подл.

Изм.	Кол.уч.	Лист	№ док.	Подпись	Дата	Адрес объекта: Российская Федерация, Московская область, Одинцовский р-н, деревня Усово-3, уч.21			
						Первый этаж	Стадия	Лист	Листов
Дизайнер		Тураева О.Г.					РП	52	108
Заказчик		Велиюлин З.И.							
						План выключателей	дизайнер интерьеров Тураева О.Г. тел.89193100100		

А3

План выключателей 2 и этаж

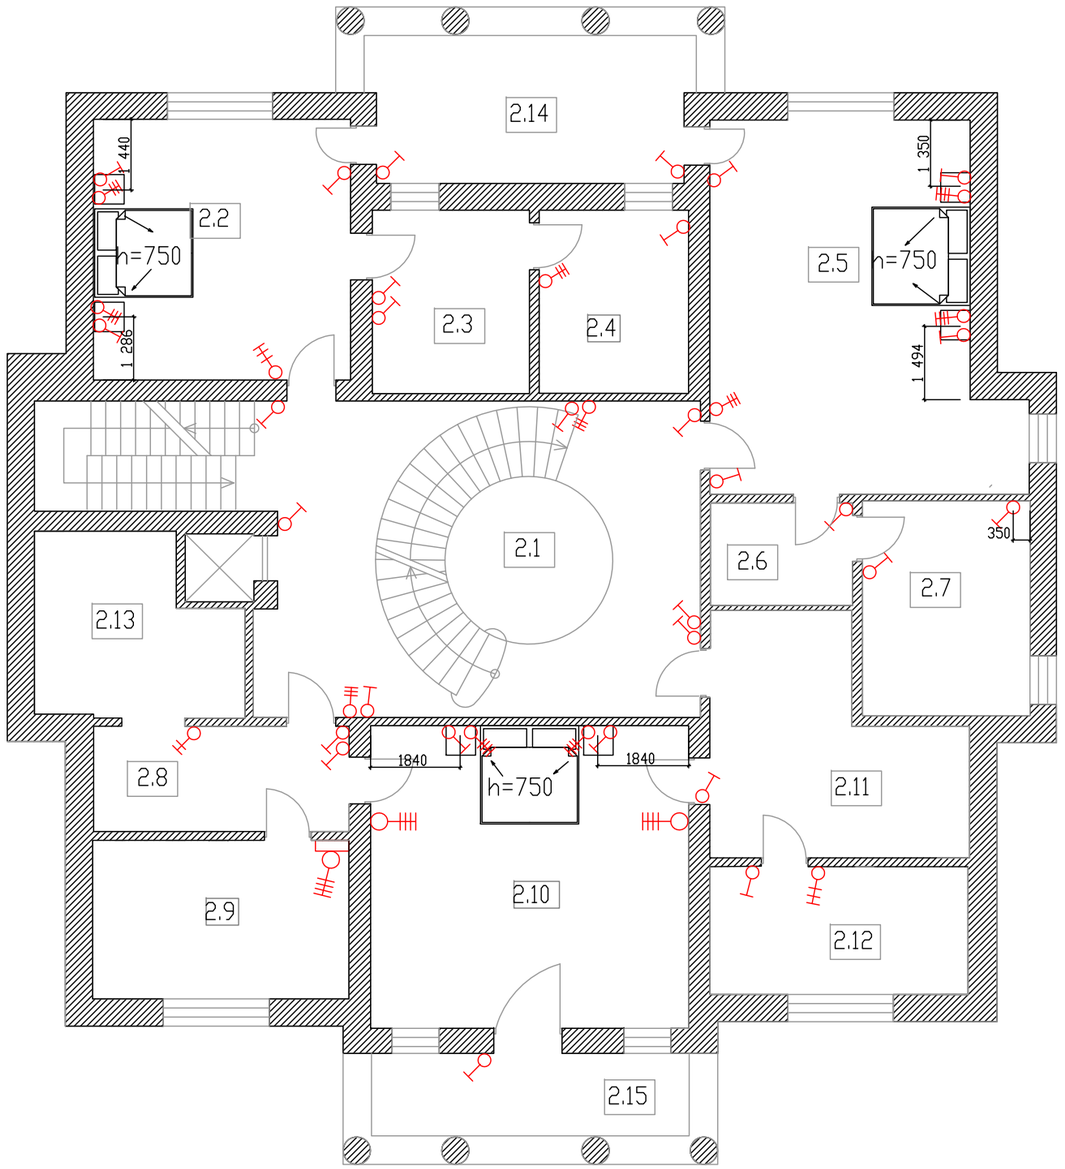

Экспликация помещений		
Номер помещения	Наименование	Площадь м²
2.1	Лестничный холл	40,6
2.2	Спальня гостевая	27,8
2.3	Гардеробная	12,0
2.4	Санузел	11,0
2.5	Спальня гостевая	42,7
2.6	Гардеробная	10,6
2.7	Санузел	14,9
2.8	Гардеробная	11,2
2.9	Санузел	16,8
2.10	Спальня основная	39,9
2.11	Гардеробная	16,3
2.12	Санузел	13,7
2.13	Гардеробная	14,0
2.14	Балкон	19,4
2.15	Балкон	10,9
	Общая площадь:	301.8

Условные обозначения	
	Выключатель одноклавишный
	Выключатель двухклавишный
	Выключатель трехклавишный
	Выключатель четырехклавишный

Примечание:
Высота установки выключателей 900 мм от уровня чисто пола
200 мм от дверного косяка это крайняя точка выключателя,
если не указан другой размер.Желательно оставлять выключатели на тех местах где были установлены ранее.

Согласовано


Инв. № подл. | Подп. и дата | Взам. инв. №

Изм.	Кол.уч.	Лист	№ док.	Подпись	Дата	Адрес объекта: Российская Федерация, Московская область, Одинцовский р-н, деревня Усово-3, уч.21			
						Второй этаж	Стадия	Лист	Листов
							РП	53	108
Дизайнер		Тураева О.Г.							
Заказчик		Велиюлин З.И.							
						План выключателей	дизайнер интерьеров Тураева О.Г. тел.89193100100		

А3

План выключателей 3 и этаж

Экспликация помещений		
Номер помещения	Наименование	Площадь м²
3.1	Зона отдыха+игровая	54,4
3.2		10,2
3.3	Помещение	17,6
3.4	кухня	5,9
3.5	Спальня старшего сына	44,1
3.6	Гардеробная	28,9
3.7	Санузел	16,6
3.8	Спальня младшего сына	39,9
3.9	Санузел	11,6
3.10	Помещение	16,3
3.11	Гардеробная	28,8
3.12	Комната	14,7
	Общая площадь:	289.0

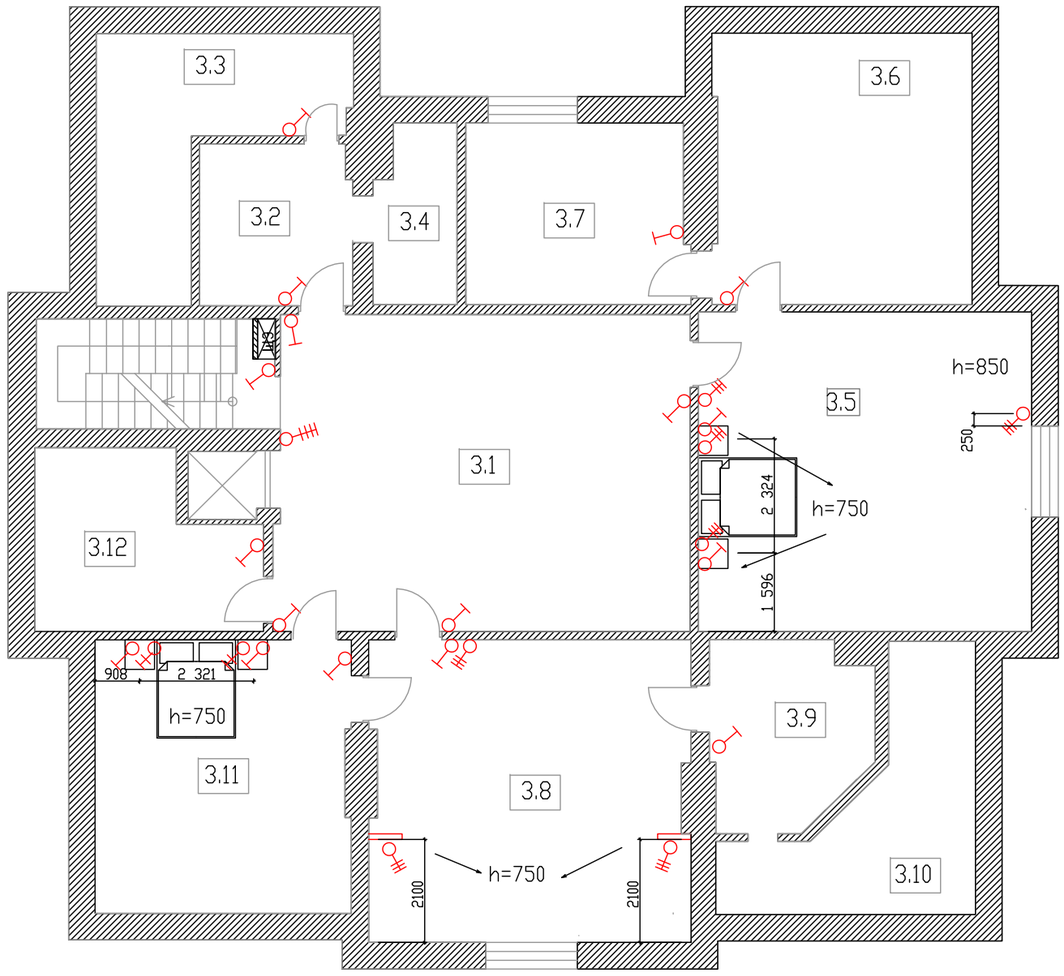

h=750

Примечание:
Высота установки выключателей 900 мм от уровня чисто пола
200 мм от дверного косяка это крайняя точка выключателя,
если не указан другой размер.Желательно оставлять выключатели на тех местах где были установлены ранее.

Условные обозначения	
	Выключатель одноклавишный
	Выключатель двухклавишный
	Выключатель трехклавишный

Согласовано

Взам. инв. №

Подп. И дата


Инв. №подл.

Изм.	Кол.уч.	Лист	№док.	Подпись	Дата	Адрес объекта: Российская Федерация, Московская область, Одинцовский р-н, деревня Усово-3, уч.21			
Дизайнер		Тураева О.Г.				Третий этаж	Стадия	Лист	Листов
Заказчик		Велиюлин З.И.					РП	54	108
						План выключателей	дизайнер интерьеров Тураева О.Г. тел.89193100100		

А3

План розеток и эл. выводов 0 и этаж

Экспликация помещений		
Номер помещения	Наименование	Площадь м²
01	Холл	51,6
02	Коридор	5,0
03	СПА	27,3
04	Душевая	4,4
05	Оружейная	11,1
06	Шубная комната	27,4
07	Спортивно-игровая	59,2
08	Спортзал	27,6
09	Кинотеатр	37,6
010	Коридор	19,8
011	Кухня	27,3
012	Душевая	3,9
013	Прачечная	21,4
014	Серверная	13,1
015	Бойлерная	28,7
016	Тех.помещение	7,8
017	Чаша бассейна	116,1
	Общая площадь:	489.3

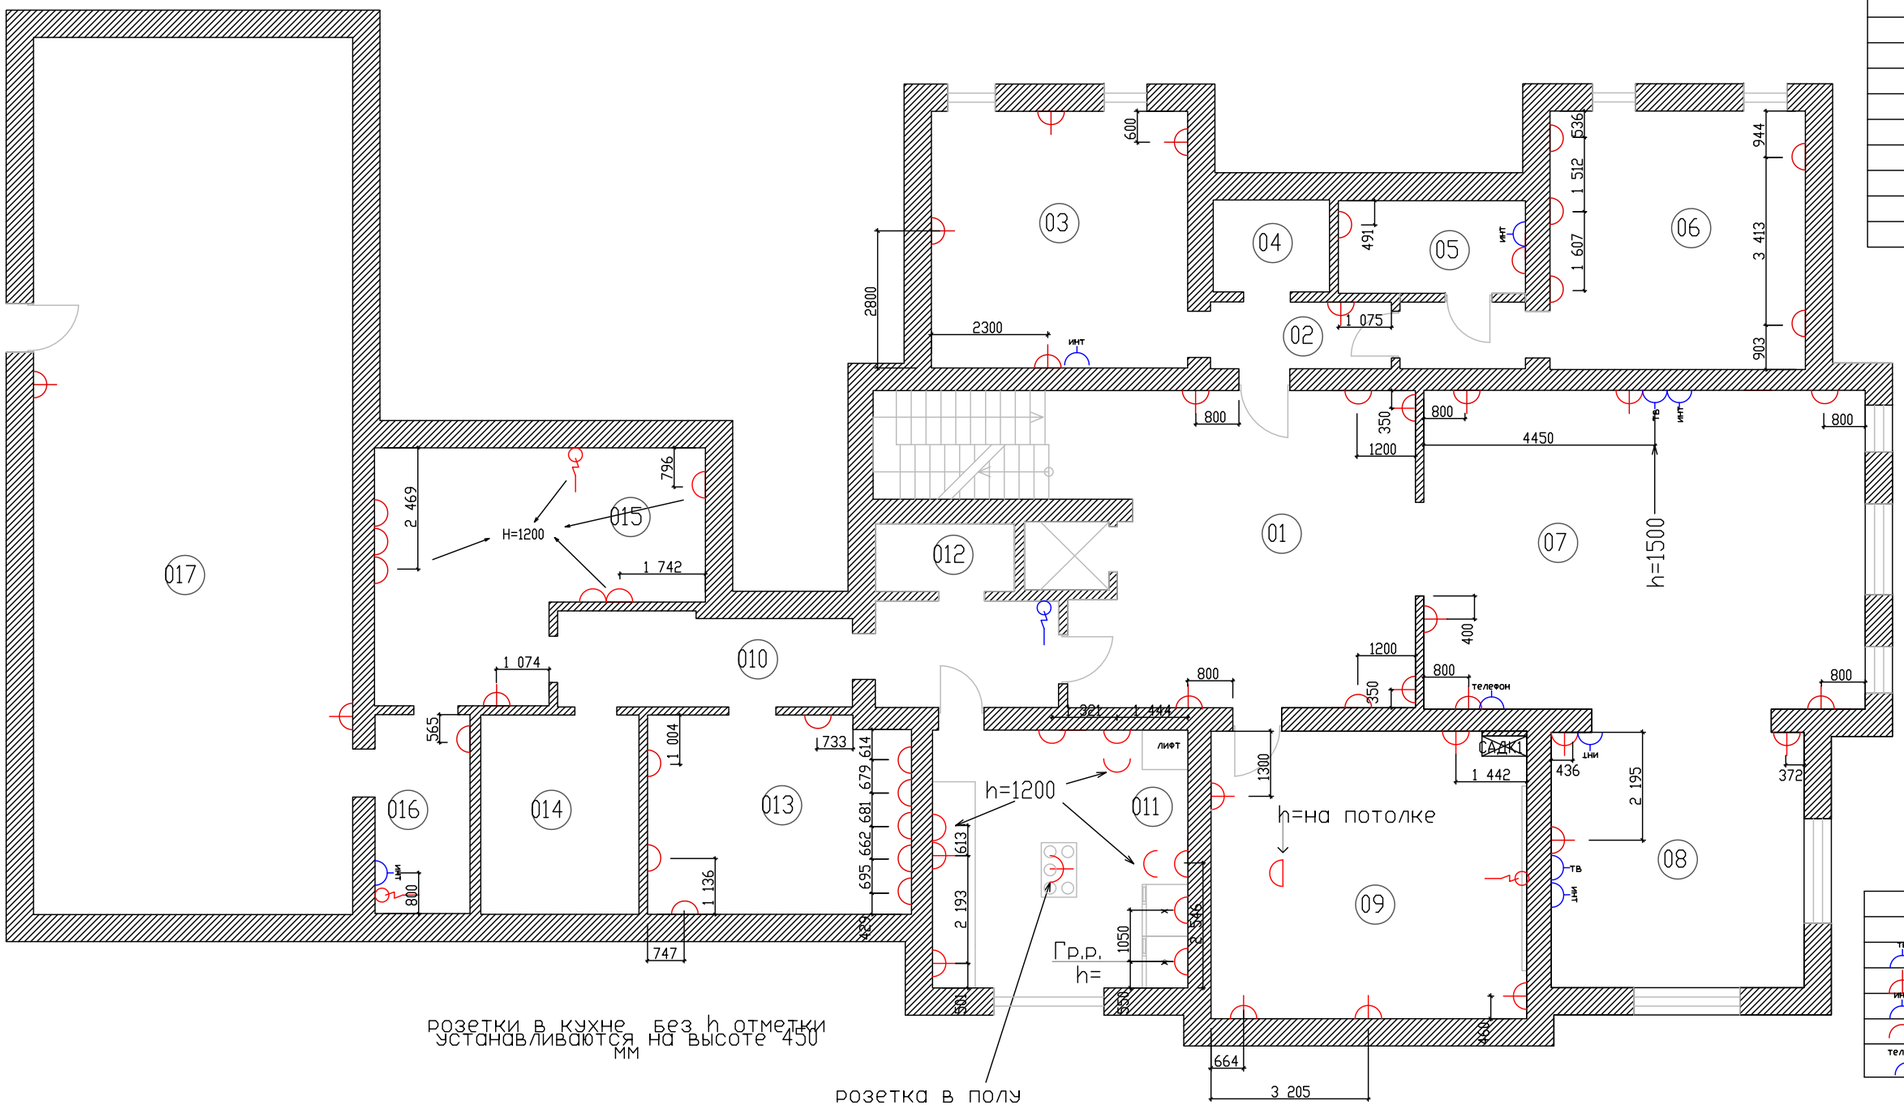

Условные обозначения	
тв	тв выход
инт	двойная розетка
	интернет выход
	одиночная розетка
телефон	телефонная розетка

Примечание:
Высота установки основных розеток 300 мм от уровня чисто пола, если не указан другой размер.


Изм.	Кол.уч.	Лист	№ док.	Подпись	Дата	Адрес объекта: Российская Федерация, Московская область, Одинцовский р-н, деревня Усово-3, уч.21			
Дизайнер		Тураева О.Г.				Цокольный этаж	Стадия	Лист	Листов
Заказчик		Велиюлин З.И.					РП	55	108
						План розеток	дизайнер интерьеров Тураева О.Г. тел.89193100100		

Согласовано

Инв. № подл. | Подп. и дата | Взам. инв. №

А3

План розеток и эл. выводов 1 и этаж

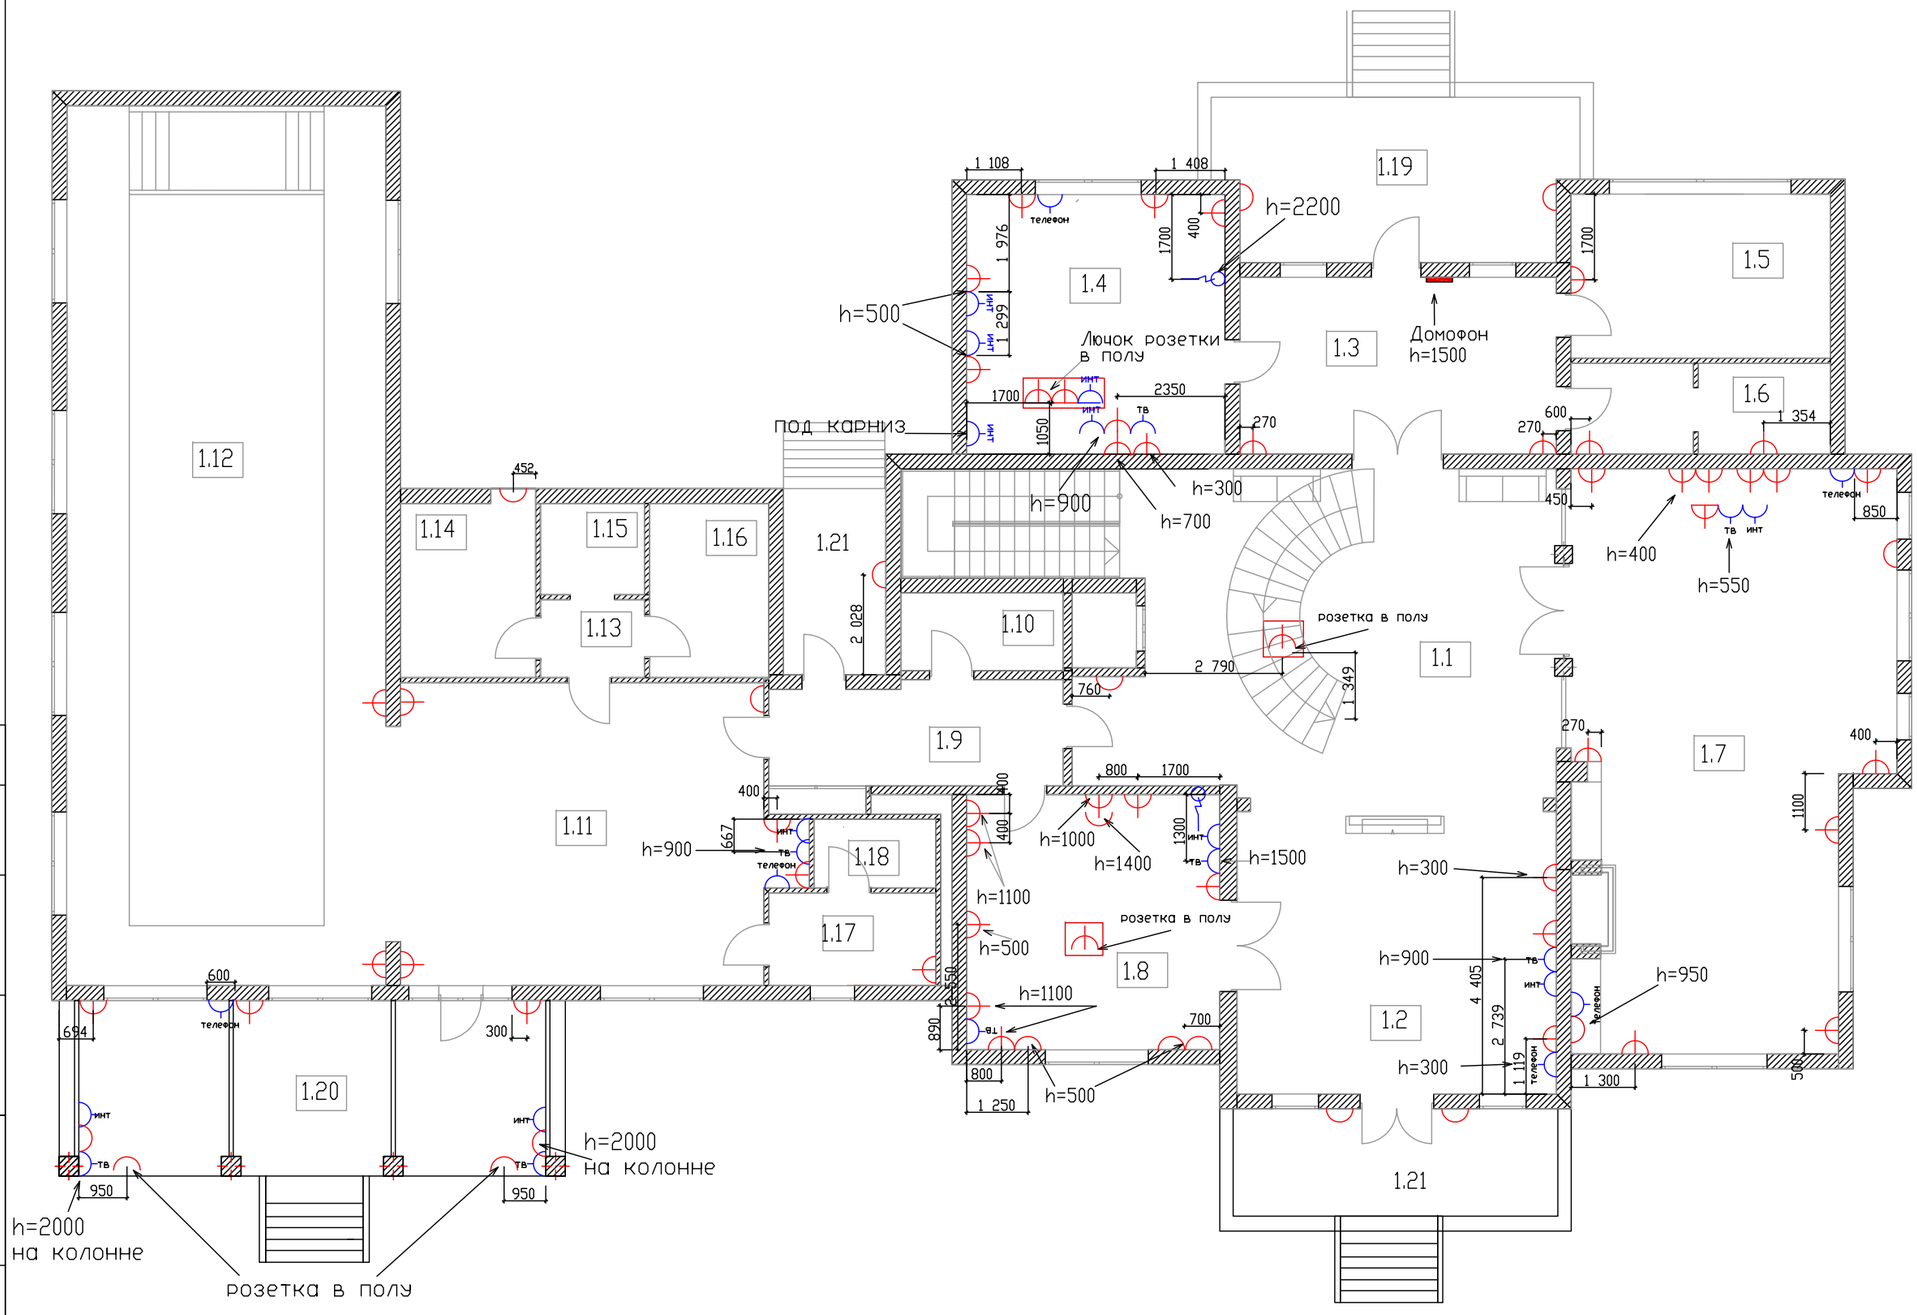

Экспликация помещений

Номер помещения	Наименование	Площадь м²
1.1	Холл	61,0
1.2	Столовая	38,4
1.3	Прихожая	23,5
1.4	Кабинет	27,9
1.5	Гардеробная	17,7
1.6	Санузел	9,2
1.7	Гостиная	73,3
1.8	Кухня	28,7
1.9	Коридор	13,7
1.10	Хоз.блок	3,7
1.11	Зона отдыха	47,6
1.12	Бассейн	117,5
1.13	Предбанник	3,2
1.14	Сауна	6,0
1.15	Душевая	2,1
1.16	Хамам	7,6
1.17	Раздевалка	6,7
1.18	Санузел	3,9
1.19	Терраса	19,7
1.20	Тренажерный зал	29,7
1.21	Тамбур	17,8
1.21	Запасной вход	8,3
	Общая площадь:	576.2

Условные обозначения

тв	тв выход
инт	двойная розетка
	интернет выход
	одиночная розетка
телефон	телефонная розетка

Примечание:
Высота установки розеток 300 мм от уровня чисто пола, если не указан другой размер.

Изм.	Кол.уч.	Лист	№ док.	Подпись	Дата	Адрес объекта: Российская Федерация, Московская область, Одинцовский р-н, деревня Усово-3, уч.21			
Дизайнер		Тураева О.Г.				Первый этаж	Стадия	Лист	Листов
Заказчик		Велиюлин З.И.					РП	56	108
						План розеток	дизайнер интерьеров Тураева О.Г. тел.89193100100		

Согласовано


Взам. инв. №

Подп. и дата

Инв. № подл.

А3

План розеток и эл. выводов 2 и этаж

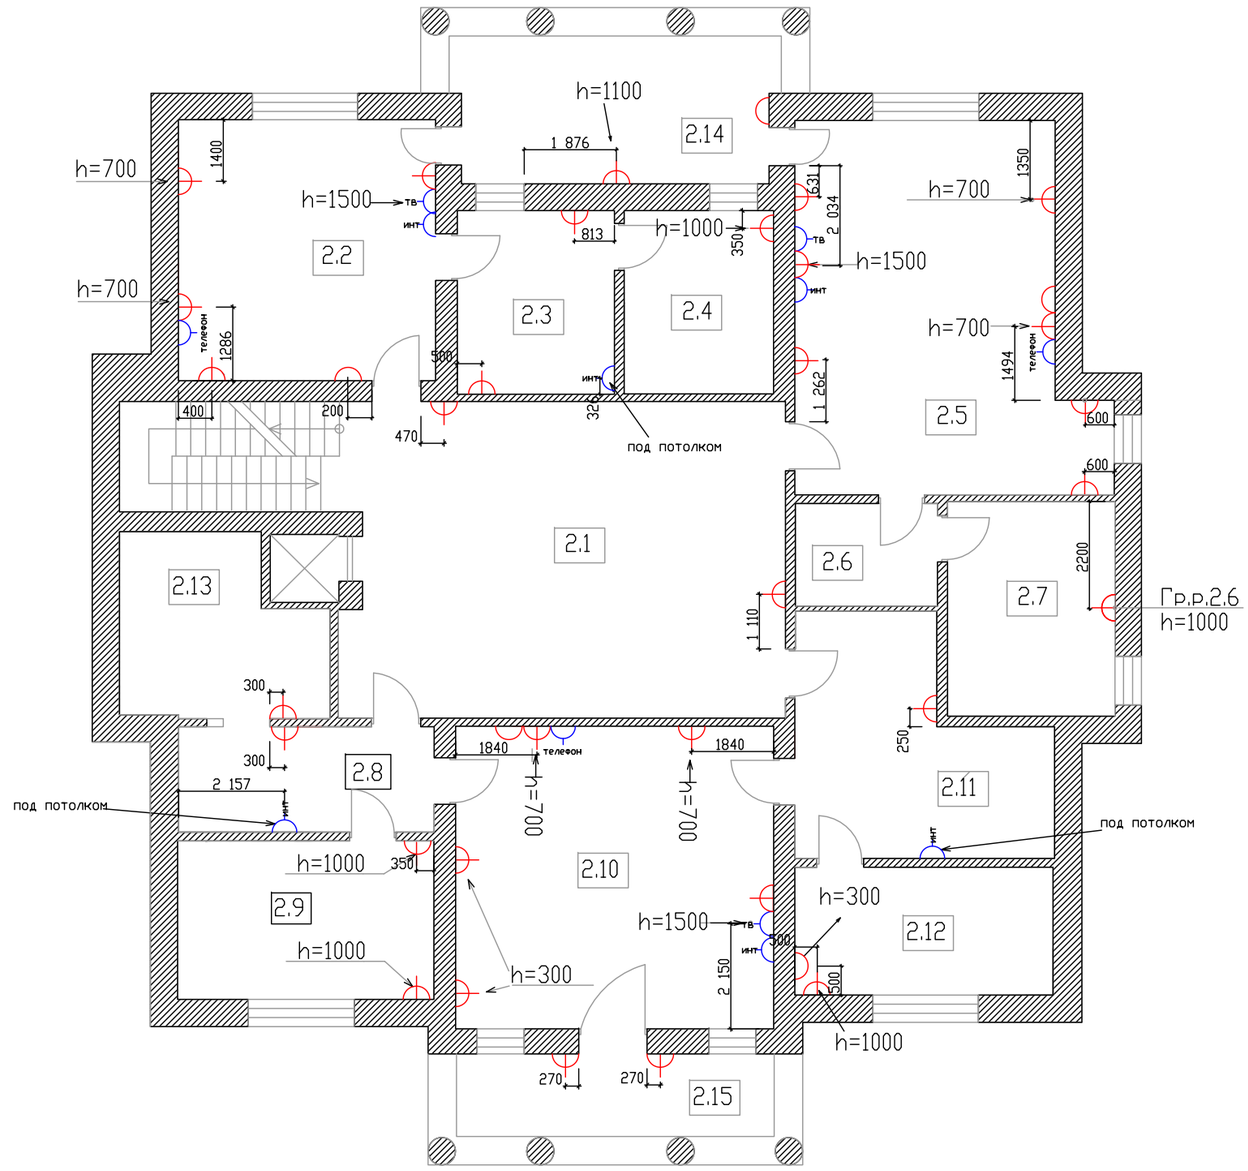

Экспликация помещений		
Номер помещения	Наименование	Площадь м²
2.1	Лестничный холл	40,6
2.2	Спальня гостевая	27,8
2.3	Гардеробная	12,0
2.4	Санузел	11,0
2.5	Спальня гостевая	42,7
2.6	Гардеробная	10,6
2.7	Санузел	14,9
2.8	Гардеробная	11,2
2.9	Санузел	16,8
2.10	Спальня основная	39,9
2.11	Гардеробная	16,3
2.12	Санузел	13,7
2.13	Гардеробная	14,0
2.14	Балкон	19,4
2.15	Балкон	10,9
	Общая площадь:	301.8

Условные обозначения	
тв	тв выход
инт	двойная розетка
	интернет выход
	одиночная розетка
телефон	телефонная розетка

Примечание:
Высота установки розеток 300 мм от уровня чисто пола, если не указан другой размер.

Согласовано

Взам. инв. №

Подп. и дата

Инв. № подл.

Изм.	Кол.уч.	Лист	№ док.	Подпись	Дата
Дизайнер		Тураева О.Г.			
Заказчик		Велиюлин З.И.			


Адрес объекта: Российская Федерация, Московская область, Одинцовский р-н, деревня Усово-3, уч.21

Второй этаж	Стадия	Лист	Листов
	РП	57	108
План розеток	дизайнер интерьеров Тураева О.Г. тел.89193100100		

А3

План розеток и эл. выводов 3 й этаж

Экспликация помещений		
Номер помещения	Наименование	Площадь м²
3.1	Зона отдыха+игровая	54,4
3.2	Гардеробная	10,2
3.3	Помещение	17,6
3.4	Кладовая	5,9
3.5	Спальня старшего сына	44,1
3.6	Гардеробная	28,9
3.7	Санузел	16,6
3.8	Спальня младшего сына	39,9
3.9	Санузел	11,6
3.10	Помещение	16,3
3.11	Гардеробная	28,8
3.12	Комната	14,7
	Общая площадь:	289.0

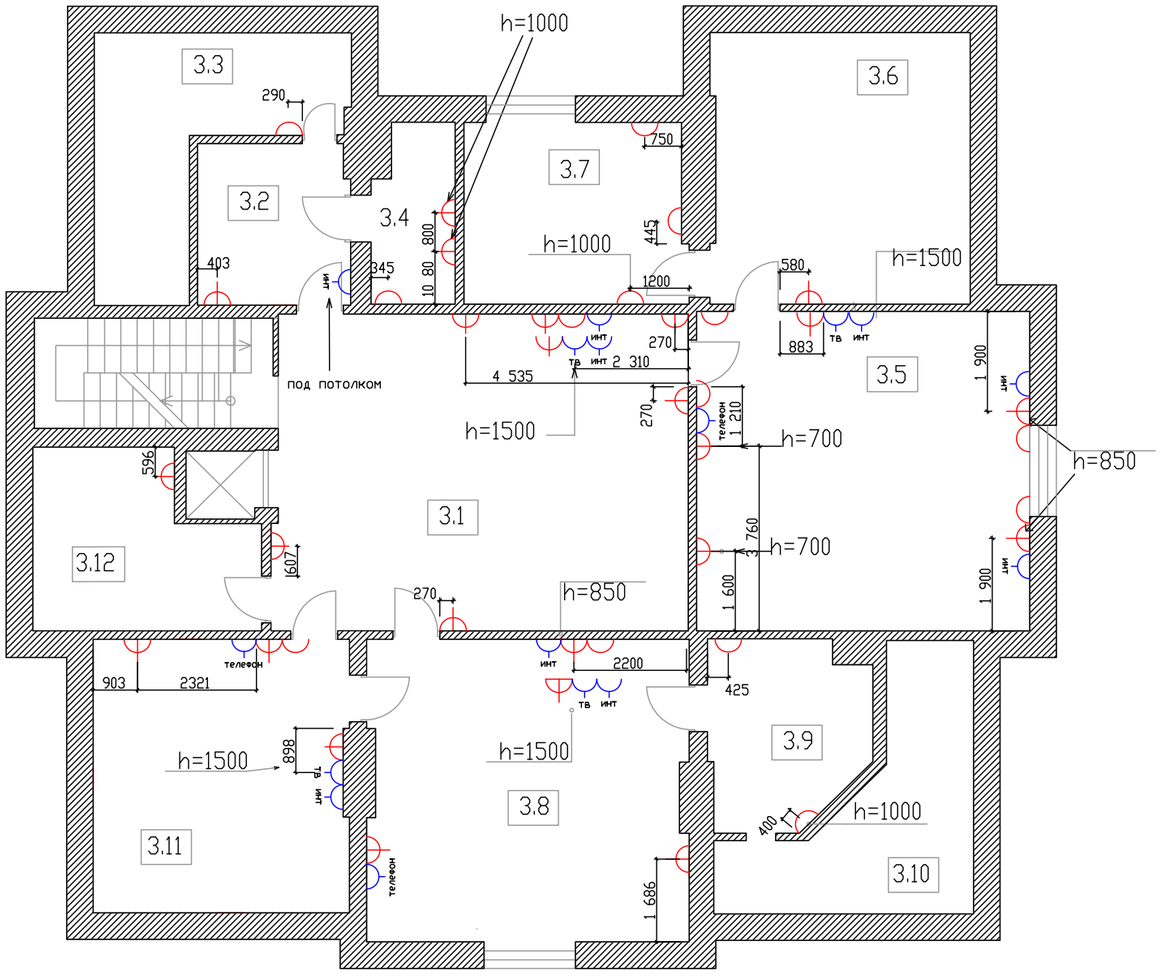

Примечание:
Высота установки розеток 300 мм от уровня чисто пола, если не указан другой размер.

Условные обозначения	
тв	тв выход
инт	двойная розетка
	интернет выход
	одиночная розетка
телефон	телефонная розетка

						Адрес объекта: Российская Федерация, Московская область, Одинцовский р-н, деревня Усово-3, уч.21
Изм.	Кол.уч.	Лист	№ док.	Подпись	Дата	
Дизайнер		Тураева О.Г.				Третий этаж
Заказчик		Велюлин З.И.				
						План розеток

Стадия	Лист	Листов
РП	58	108

дизайнер интерьеров Тураева О.Г.
тел.89193100100

Согласовано

Инв. № подл. | Подп. и дата | Взам. инв. №

А3